
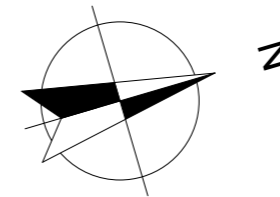


# Mieszkanie M17

Biuro sprzedaży

600 600 542  
 biuro@apartamentywloszczowa.pl  
 ks. bpa Jaworskiego  
 29-100 Włoszczowa

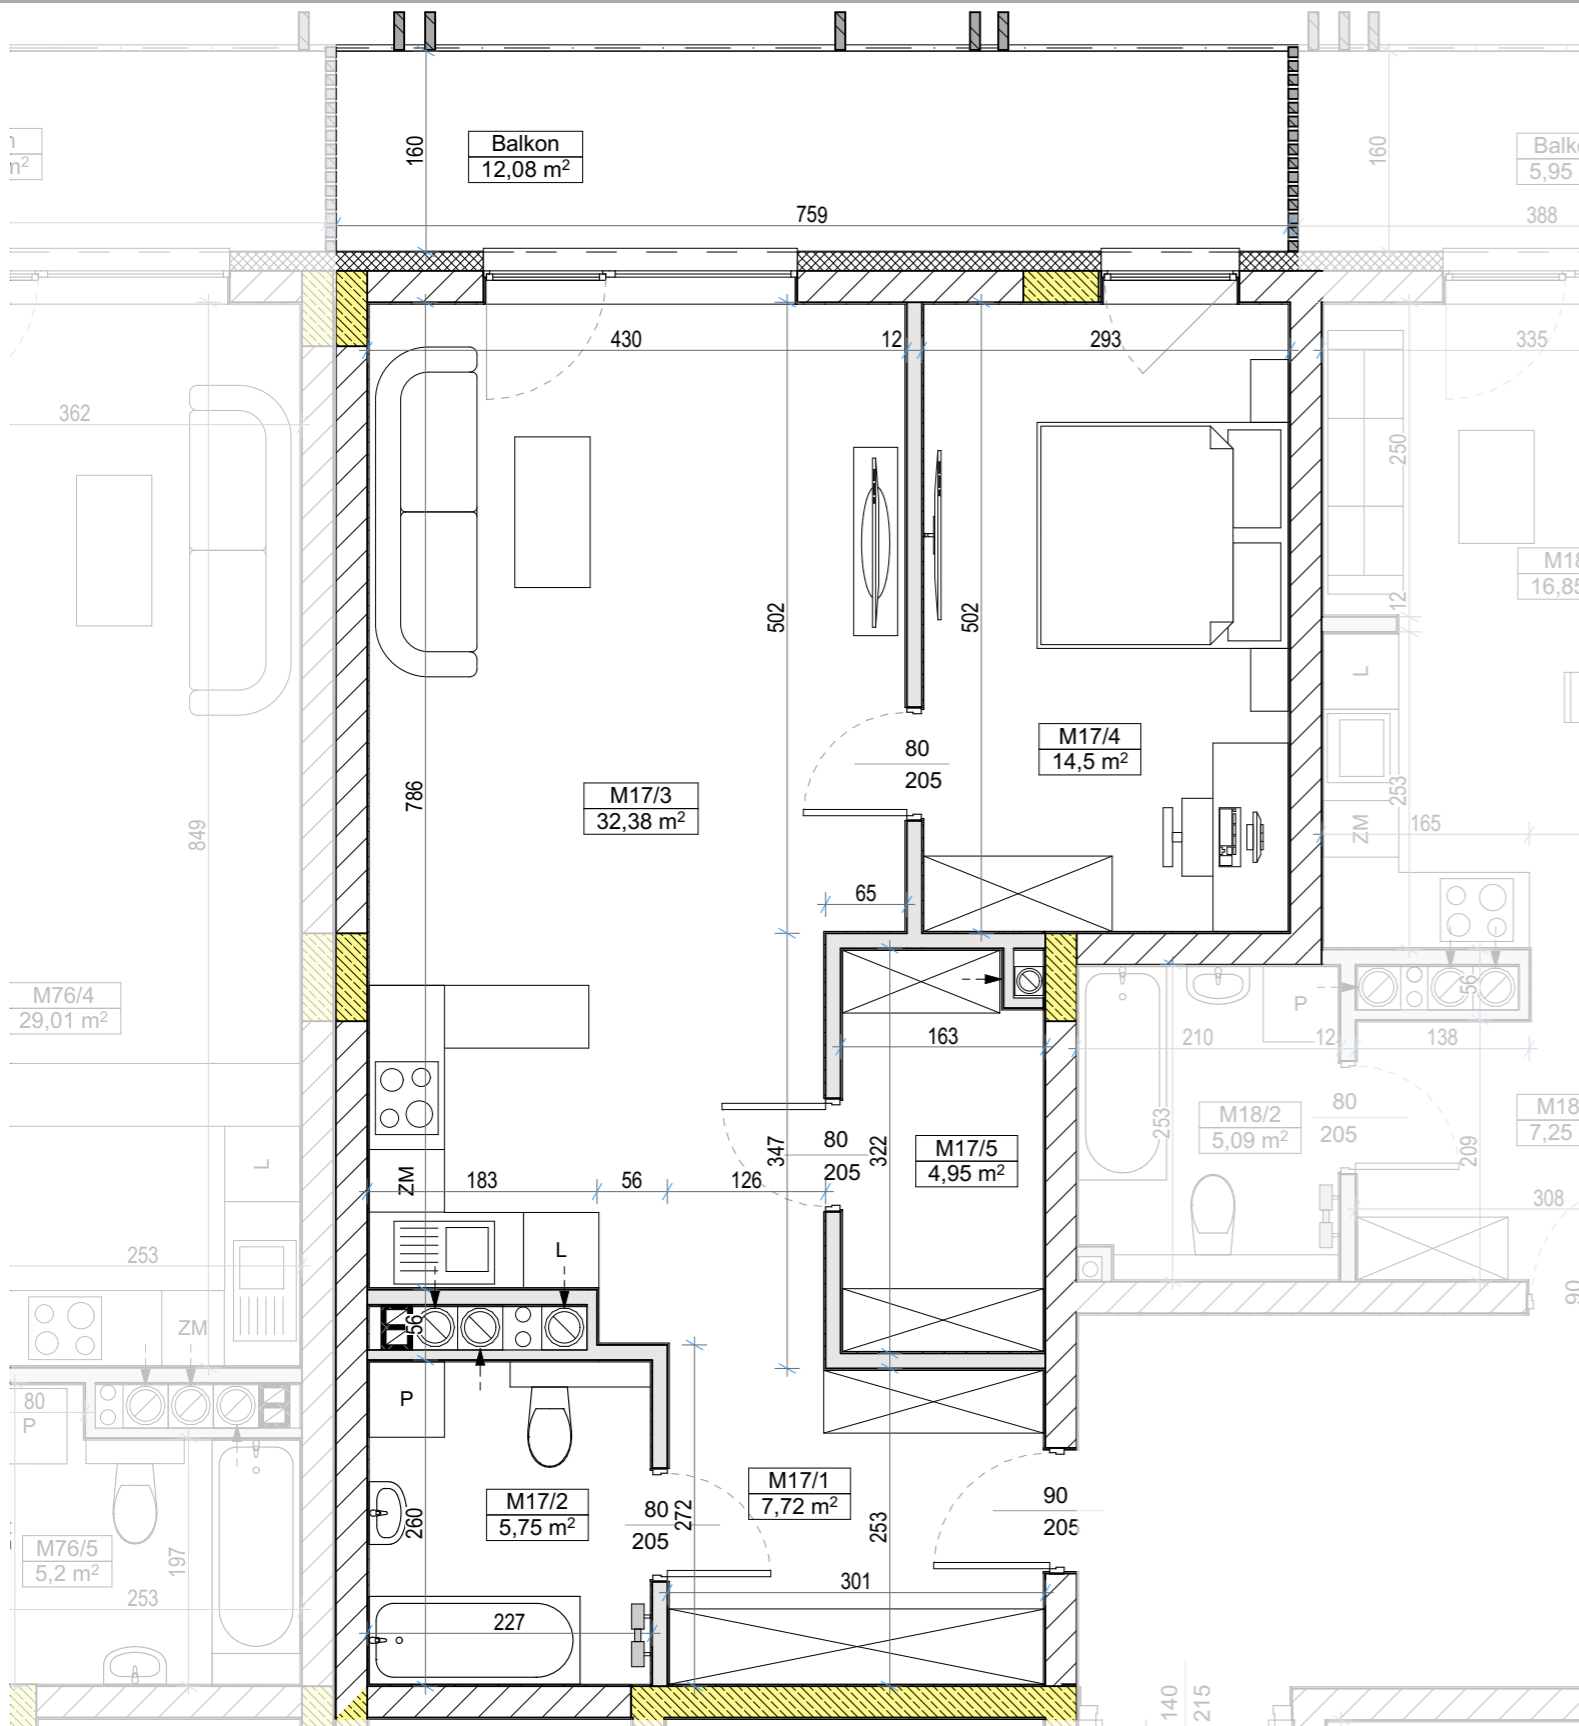

## ZESTAWIENIE POWIERZCHNI

M.17			
Kategoria strefy	Nr	Nazwa pomieszczenia	Powierzchnia
<b>Powierzchnia mieszkania</b>			
	M17/1	Komunikacja	7,72
	M17/2	Łazienka	5,75
	M17/3	Salon z aneksem	32,38
	M17/4	Sypialnia	14,50
	M17/5	Pom. gosp.	4,95
			<b>65,30 m<sup>2</sup></b>
<b>Balkon/taras</b>			
	Balkon	Balkon	12,08



## LOKALIZACJA W BUDYNKU - III PIĘTRO




### Legenda

- ELEMENTY KONSTRUKCYJNE
- ŚCIANY KONSTRUKCYJNE
- ŚCIANY DZIAŁOWE (możliwość zmiany aranżacji)

INWESTOR



PRACOWNIA PROJEKTOWA MAX

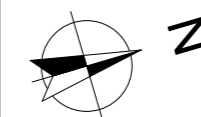

Wymiary pomieszczeń podano do stanu surowego ścian (bez wykończenia np. tynk, glazura, itp.), powierzchnie pomieszczeń podano w stanie wykończonym, wg normy PN-ISO-9836-1997, zgodnie z projektem budowlanym.

Podczas realizacji obiektu mogą wystąpić różnice wymiarów, powierzchni oraz usytuowania obiektów.

Aranżacje przedstawione na rysunkach są przykładowe.

Wizualizacje nie stanowią projektu elewacji, mają charakter poglądowy.