
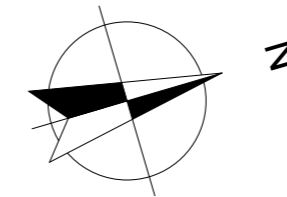


Mieszkanie M22

Biuro sprzedaży

600 600 542
 biuro@apartamentywloszczowa.pl
 ks. bpa Jaworskiego
 29-100 Włoszczowa

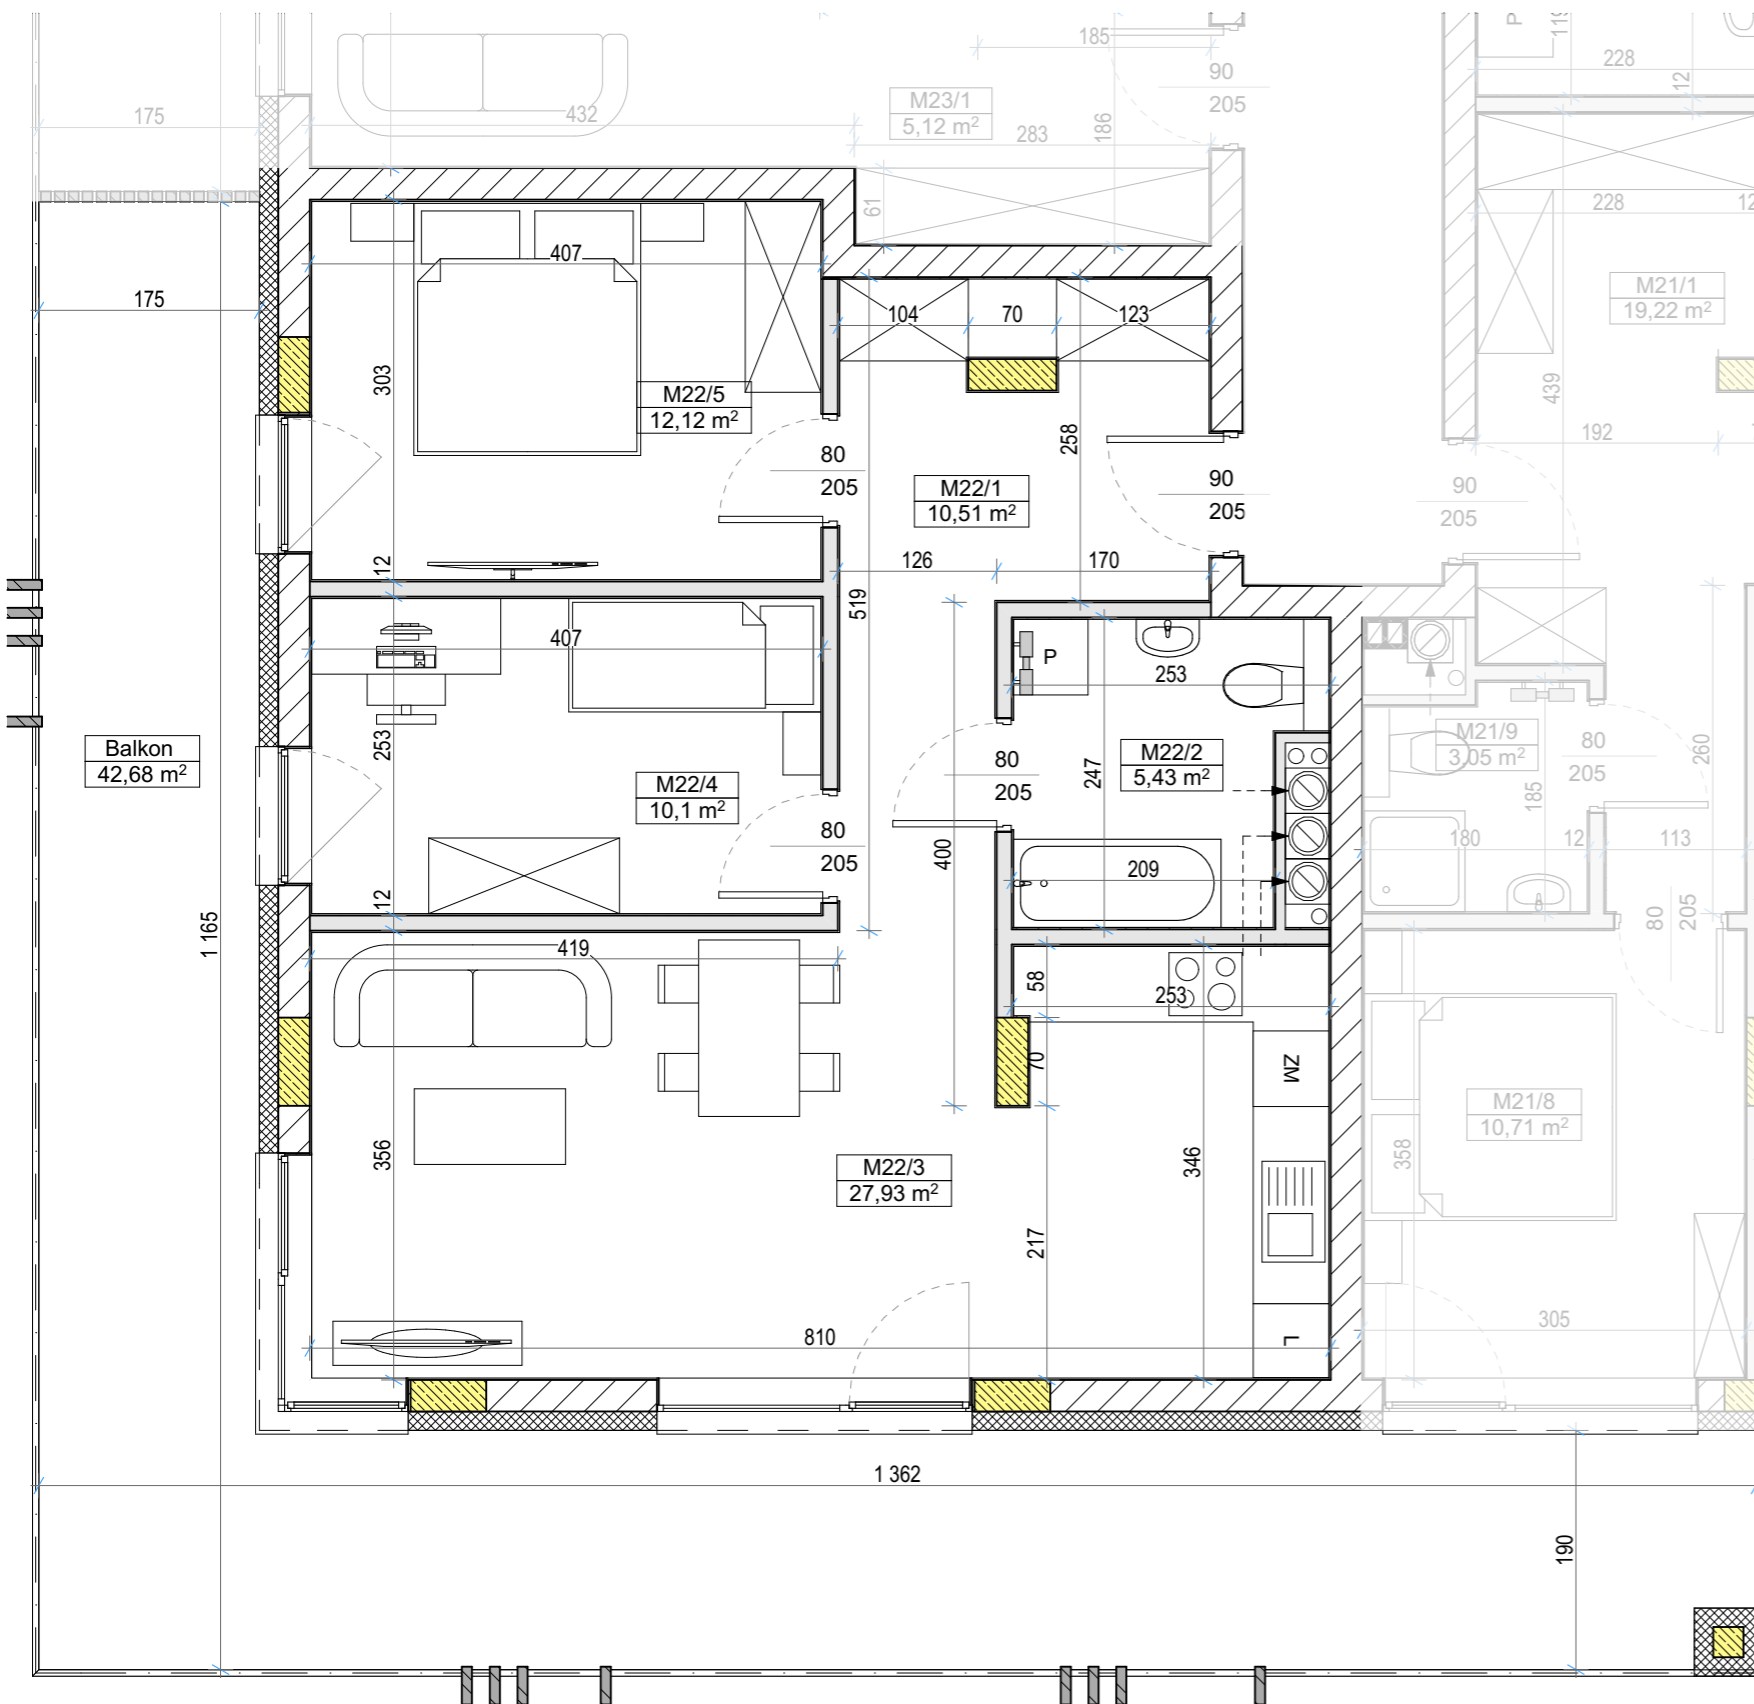

ZESTAWIENIE POWIERZCHNI

M.22			
Kategoria strefy	Nr	Nazwa pomieszczenia	Powierzchnia
Powierzchnia mieszkania			
	M22/1	Komunikacja	10,51
	M22/2	Łazienka	5,43
	M22/3	Salon z aneksem	27,93
	M22/4	Sypialnia	10,10
	M22/5	Sypialnia	12,12
			66,09 m ²
Balkon/taras			
	Balkon	Balkon	42,68



LOKALIZACJA W BUDYNKU - III PIĘTRO



Legenda


- ELEMENTY KONSTRUKCYJNE
- ŚCIANY KONSTRUKCYJNE
- ŚCIANY DZIAŁOWE (możliwość zmiany aranżacji)

INWESTOR



PROJEKTANT
MAX

PRACOWNIA PROJEKTOWA MAX

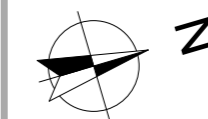

Wymiary pomieszczeń podano do stanu surowego ścian (bez wykończenia np. tynk, glazura, itp.), powierzchnie pomieszczeń podano w stanie wykończonym, wg normy PN-ISO-9836-1997, zgodnie z projektem budowlanym.
 Podczas realizacji obiektu mogą wystąpić różnice wymiarów, powierzchni oraz usytuowania obiektów.
 Aranżacje przedstawione na rysunkach są przykładowe.
 Wizualizacje nie stanowią projektu elewacji, mają charakter poglądowy.