
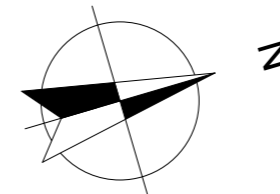


# Mieszkanie M28

Biuro sprzedaży

600 600 542  
 biuro@apartamentywloszczowa.pl  
 ks. bpa Jaworskiego  
 29-100 Włoszczowa

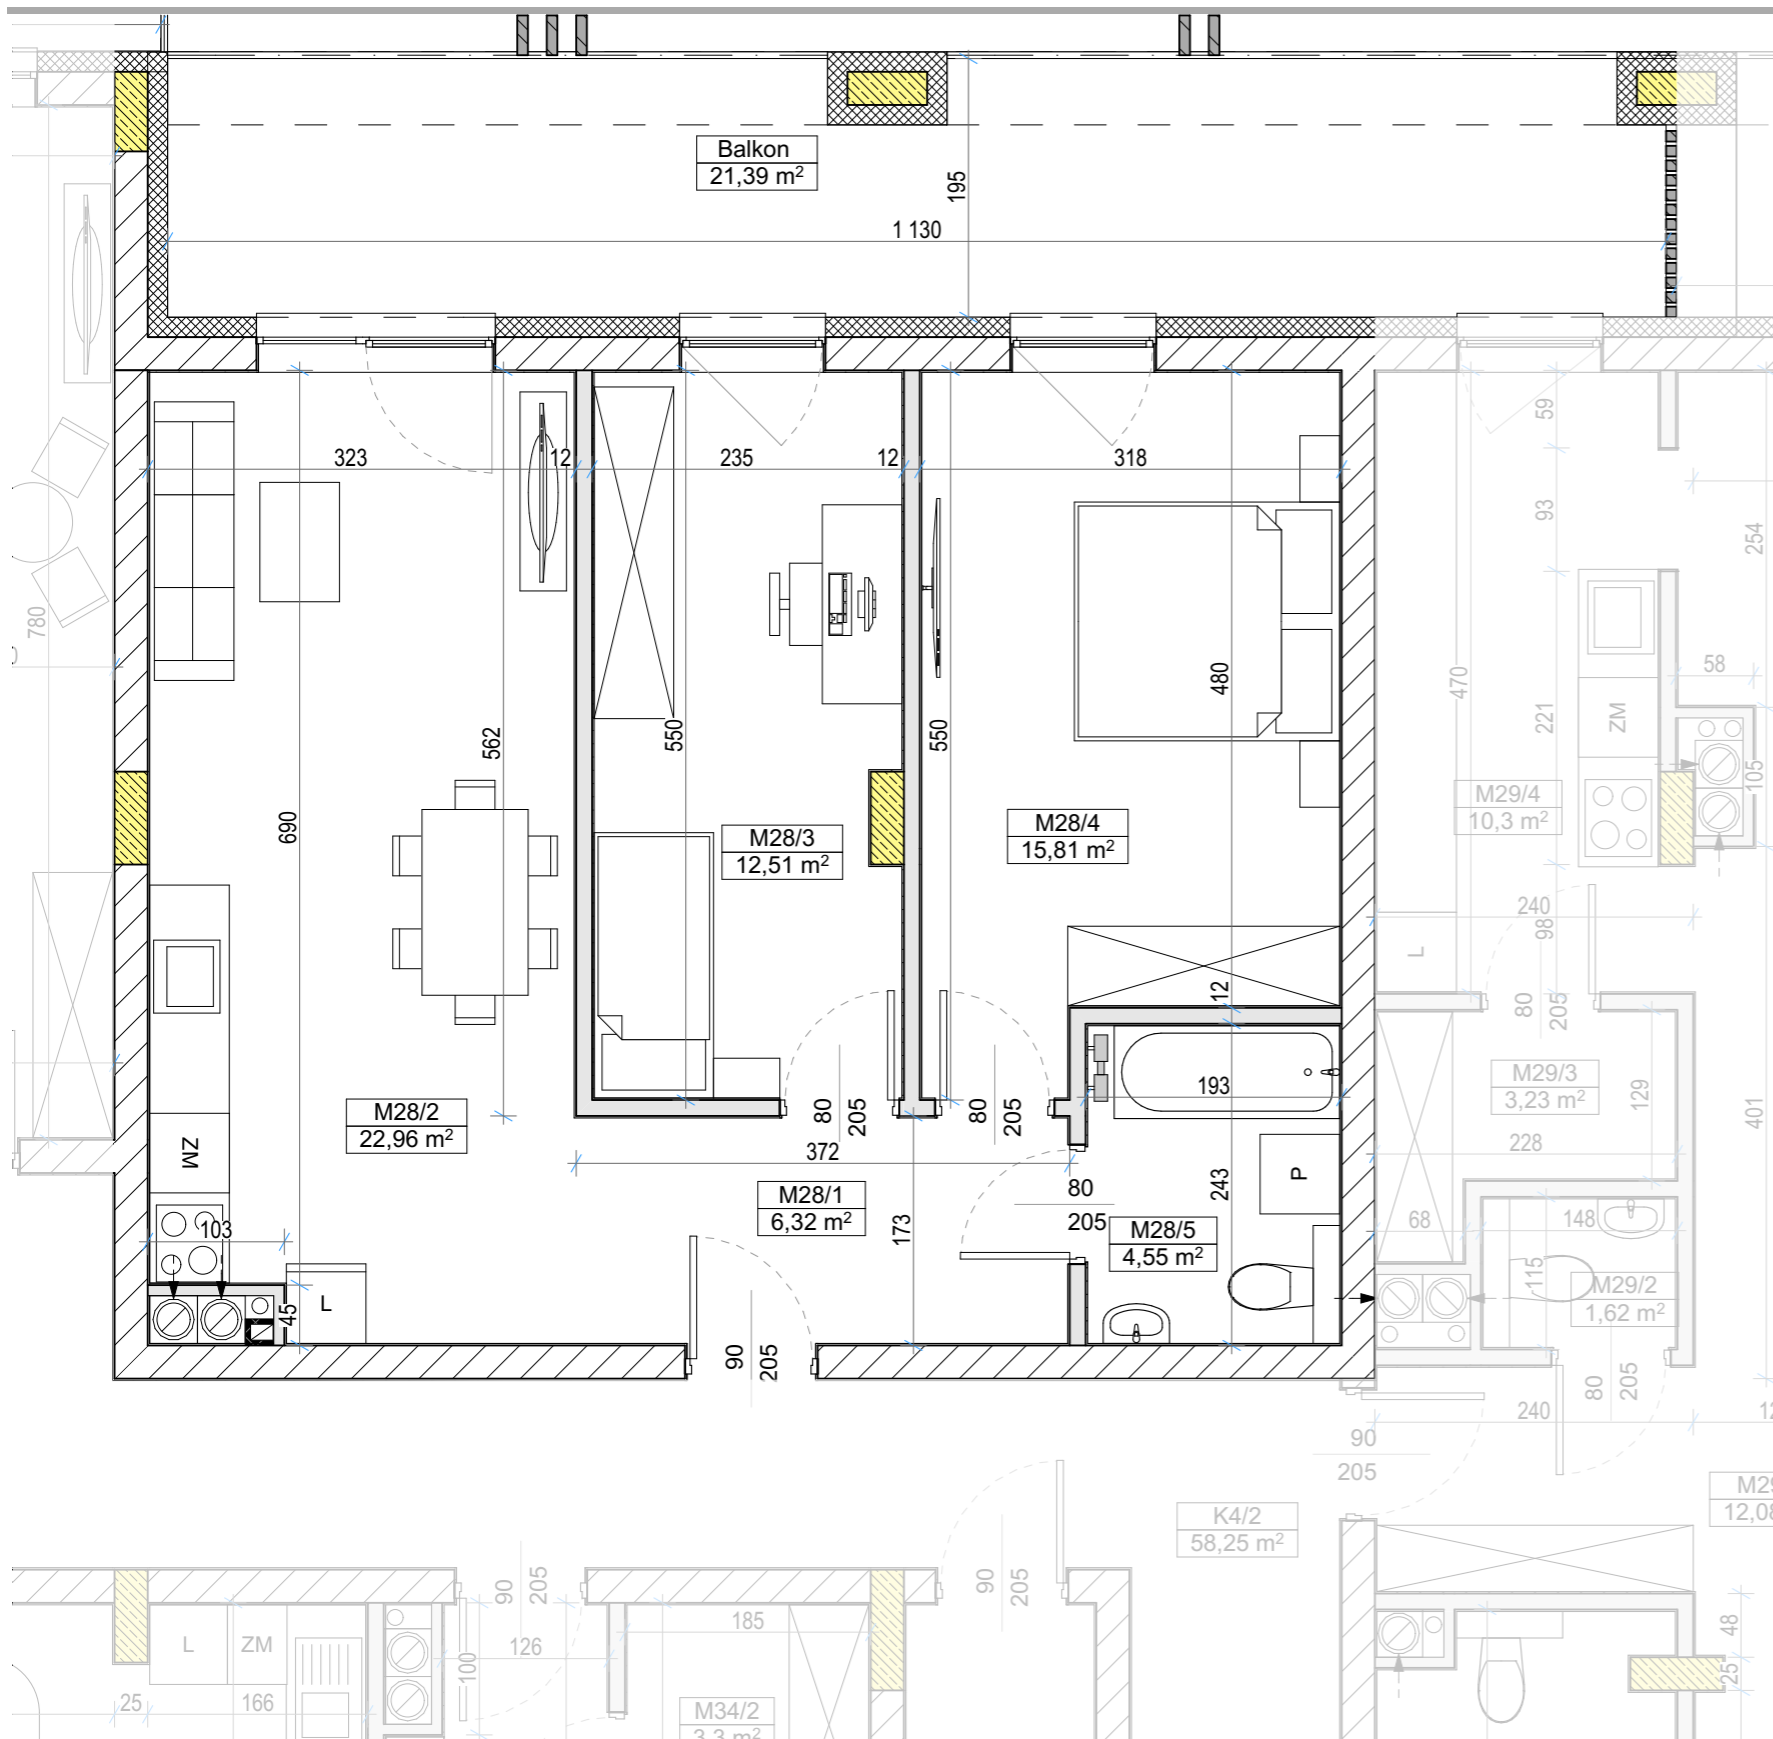

## ZESTAWIENIE POWIERZCHNI

M28			
Kategoria strefy	Nr	Nazwa pomieszczenia	Powierzchnia
Powierzchnia mieszkania			
	M28/1	Komunikacja	6,32
	M28/2	Salon z aneksem	22,96
	M28/3	Sypialnia	12,51
	M28/4	Sypialnia	15,81
	M28/5	Łazienka	4,55
			62,15 m <sup>2</sup>
Balkon/taras			
	Balkon	Balkon	21,39



## LOKALIZACJA W BUDYNKU - IV PIĘTRO




### Legenda

- ELEMENTY KONSTRUKCYJNE
- ŚCIANY KONSTRUKCYJNE
- ŚCIANY DZIAŁOWE (możliwość zmiany aranżacji)

INWESTOR



PRACOWNIA PROJEKTOWA MAX

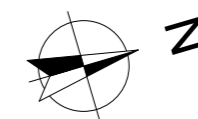

Wymiary pomieszczeń podano do stanu surowego ścian (bez wykończenia np. tynk, glazura, itp.), powierzchnie pomieszczeń podano w stanie wykończonym, wg normy PN-ISO-9836-1997, zgodnie z projektem budowlanym.

Podczas realizacji obiektu mogą wystąpić różnice wymiarów, powierzchni oraz usytuowania obiektów.

Aranżacje przedstawione na rysunkach są przykładowe.

Wizualizacje nie stanowią projektu elewacji, mają charakter poglądowy.