
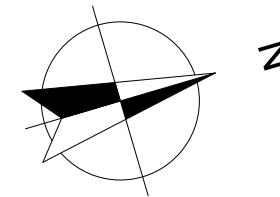


# Mieszkanie M33

Biuro sprzedaży

600 600 542  
 biuro@apartamentywloszczowa.pl  
 ks. bpa Jaworskiego  
 29-100 Włoszczowa

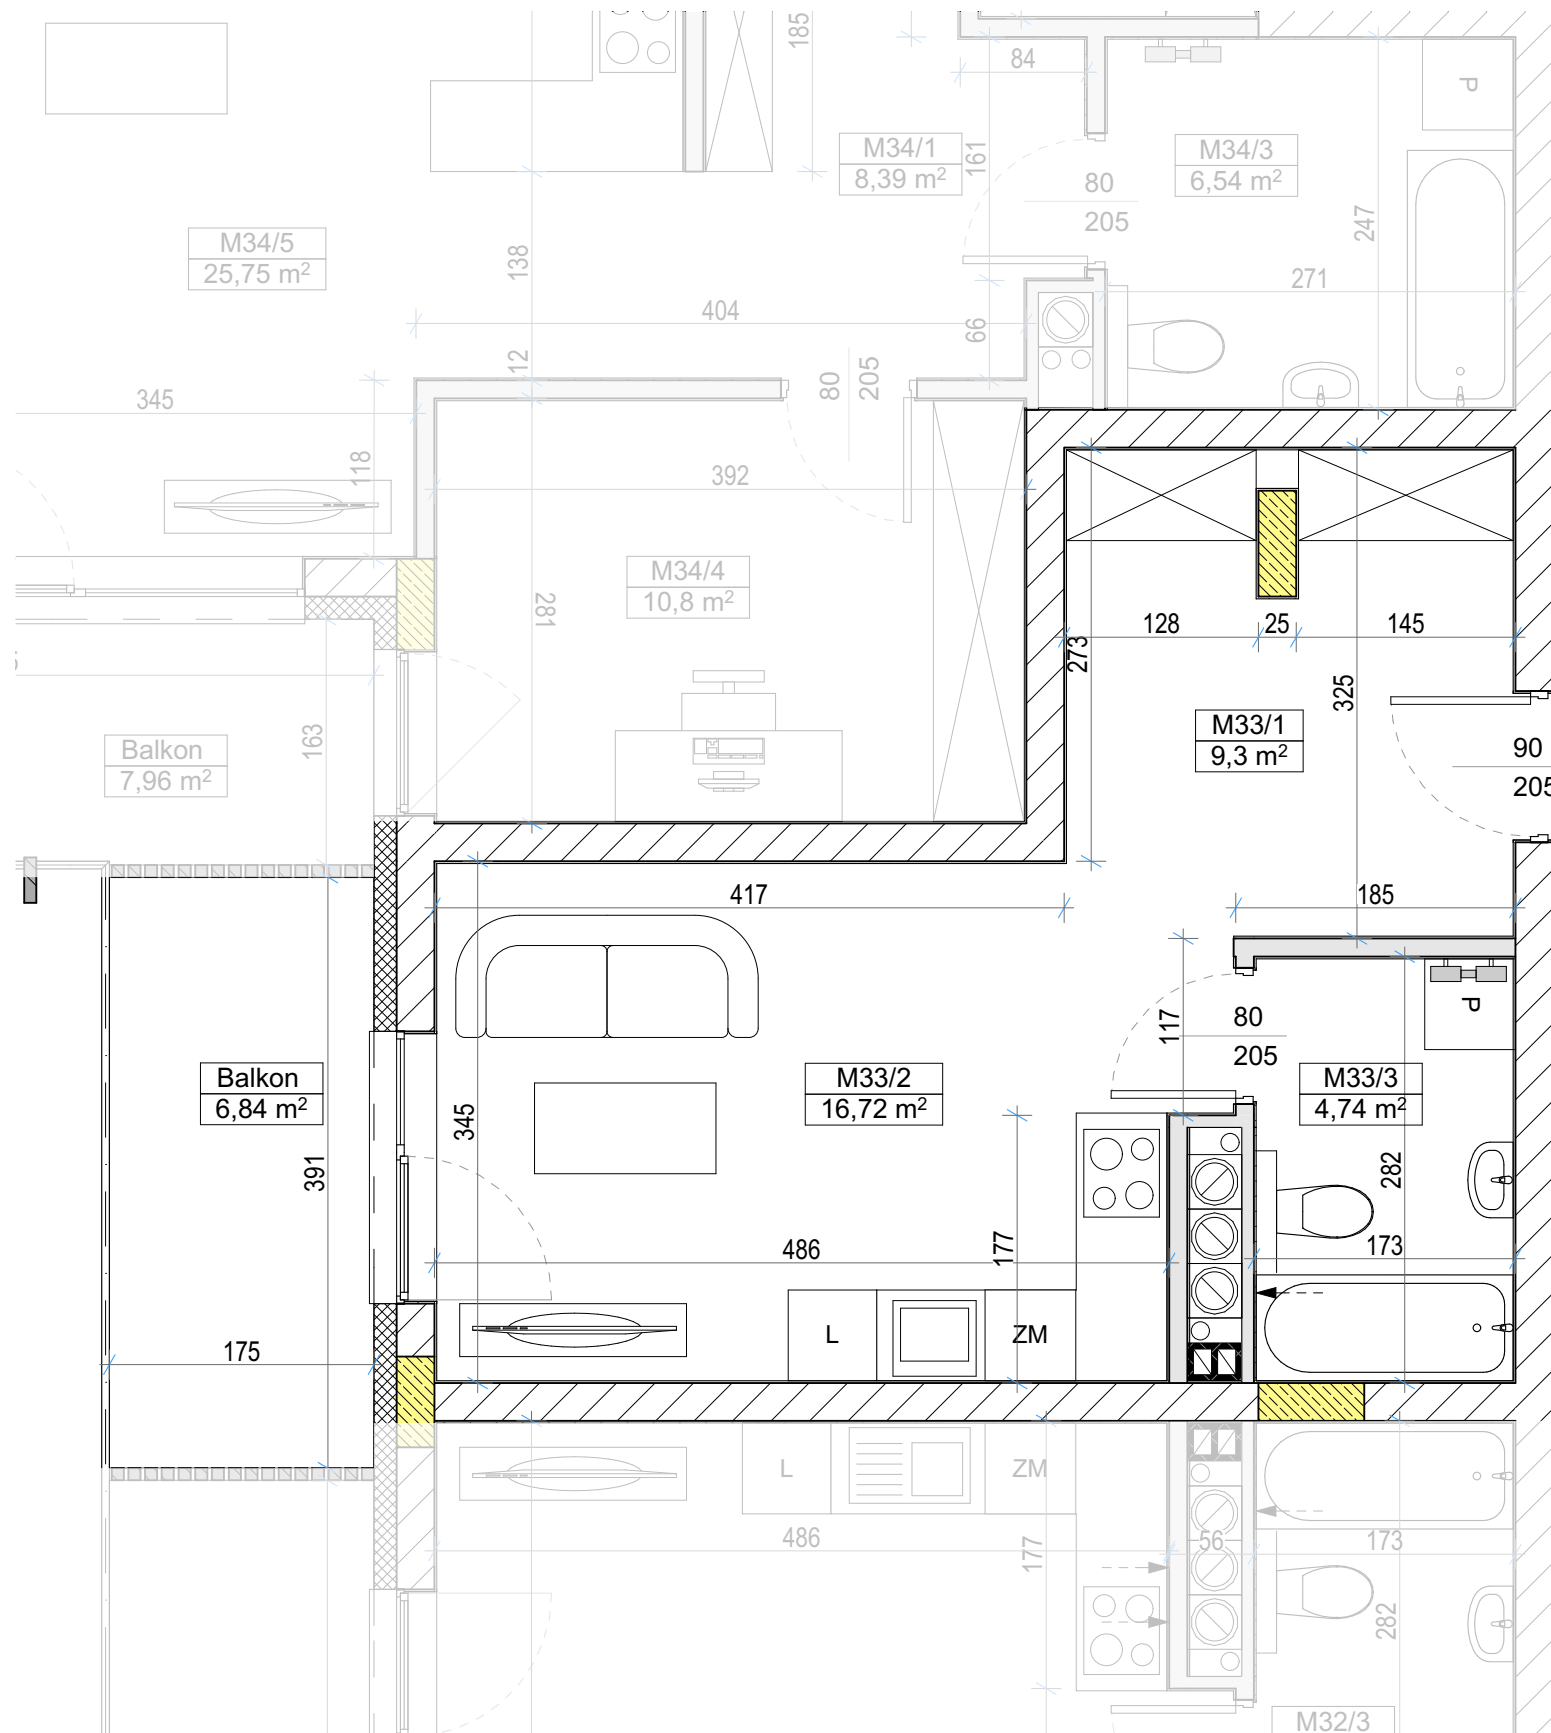


## ZESTAWIENIE POWIERZCHNI

M33			
Kategoria strefy	Nr	Nazwa pomieszczenia	Powierzchnia
<b>Powierzchnia mieszkania</b>			
	M33/1	Komunikacja	9,30
	M33/2	Salon z aneksem	16,72
	M33/3	Łazienka	4,74
			30,76 m <sup>2</sup>
<b>Balkon/taras</b>			
	Balkon	Balkon	6,84



## LOKALIZACJA W BUDYNKU - IV PIĘTRO

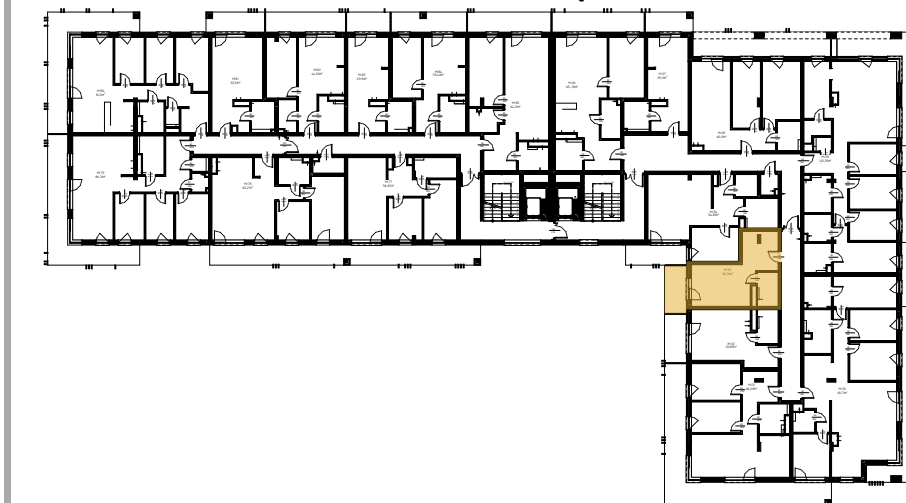

### Legenda


- ELEMENTY KONSTRUKCYJNE
- ŚCIANY KONSTRUKCYJNE
- ŚCIANY DZIAŁOWE (możliwość zmiany aranżacji)

INWESTOR



PROJEKTANT  
**MAX**

PRACOWNIA PROJEKTOWA MAX

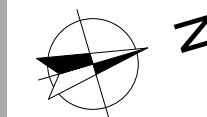

Wymiary pomieszczeń podano do stanu surowego ścian (bez wykończenia np. tynk, glazura, itp.), powierzchnie pomieszczeń podano w stanie wykończonym, wg normy PN-ISO-9836-1997, zgodnie z projektem budowlanym.

Podczas realizacji obiektu mogą wystąpić różnice wymiarów, powierzchni oraz usytuowania obiektów.

Aranżacje przedstawione na rysunkach są przykładowe.

Wizualizacje nie stanowią projektu elewacji, mają charakter poglądowy.