
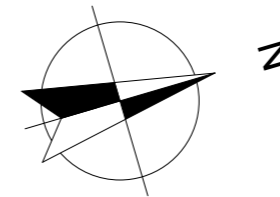


Mieszkanie M41

Biuro sprzedaży

600 600 542
 biuro@apartamentywloszczowa.pl
 ks. bpa Jaworskiego
 29-100 Włoszczowa

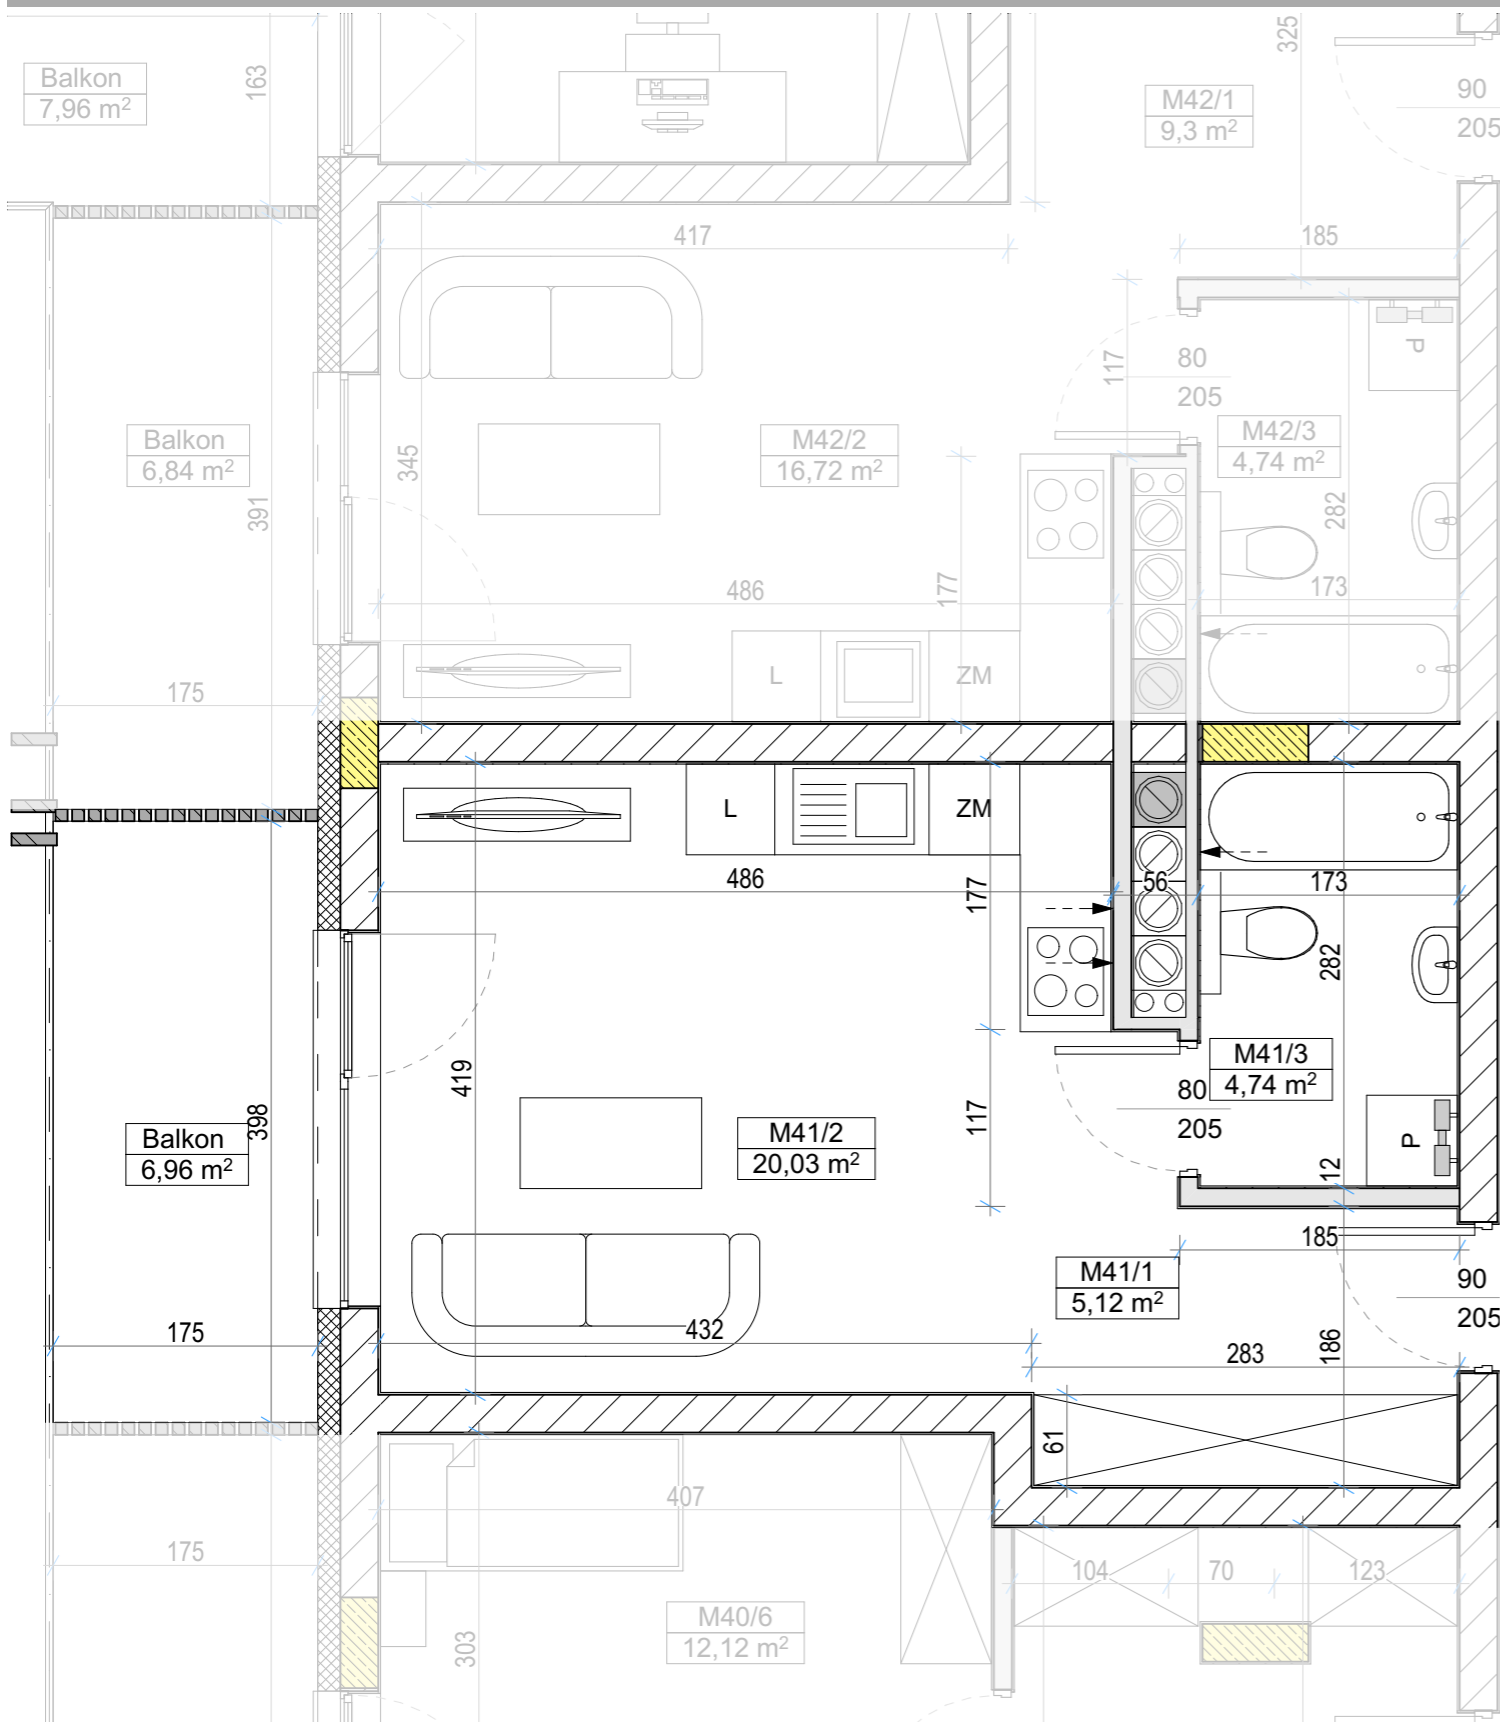


ZESTAWIENIE POWIERZCHNI

| M41 | | | |
|--------------------------------|--------|---------------------|----------------------|
| Kategoria strefy | Nr | Nazwa pomieszczenia | Powierzchnia |
| Powierzchnia mieszkania | | | |
| | M41/1 | Komunikacja | 5,12 |
| | M41/2 | Salon z aneksem | 20,03 |
| | M41/3 | Łazienka | 4,74 |
| | | | 29,89 m ² |
| Balkon/taras | | | |
| | Balkon | Balkon | 6,96 |



LOKALIZACJA W BUDYNKU - V PIĘTRO

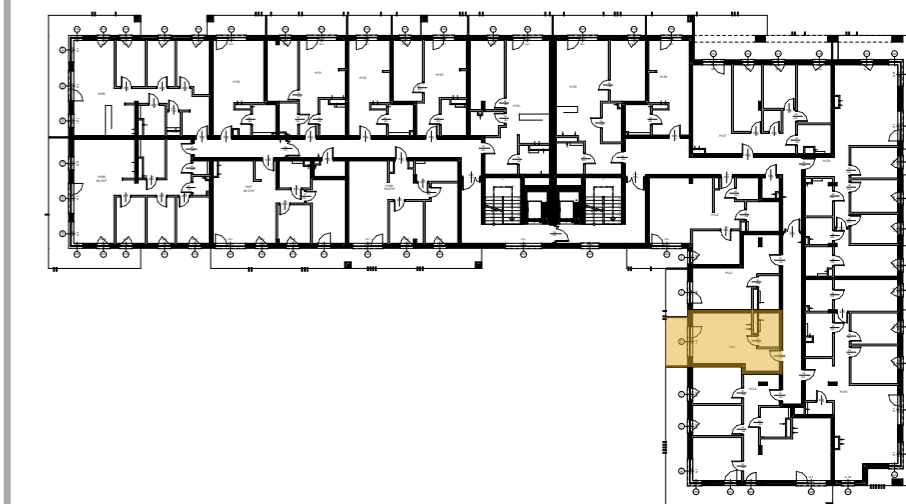

Legenda


- ELEMENTY KONSTRUKCYJNE
- ŚCIANY KONSTRUKCYJNE
- ŚCIANY DZIAŁOWE (możliwość zmiany aranżacji)

INWESTOR



PROJEKTANT
MAX

PRACOWNIA PROJEKTOWA MAX

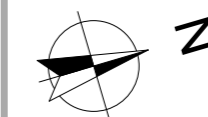

Wymiary pomieszczeń podano do stanu surowego ścian (bez wykończenia np. tynk, glazura, itp.), powierzchnie pomieszczeń podano w stanie wykończonym, wg normy PN-ISO-9836-1997, zgodnie z projektem budowlanym.

Podczas realizacji obiektu mogą wystąpić różnice wymiarów, powierzchni oraz usytuowania obiektów.

Aranżacje przedstawione na rysunkach są przykładowe.

Wizualizacje nie stanowią projektu elewacji, mają charakter poglądowy.