
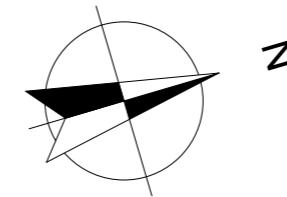


Mieszkanie M73

Biuro sprzedaży

600 600 542
 biuro@apartamentywloszczowa.pl
 ks. bpa Jaworskiego
 29-100 Włoszczowa

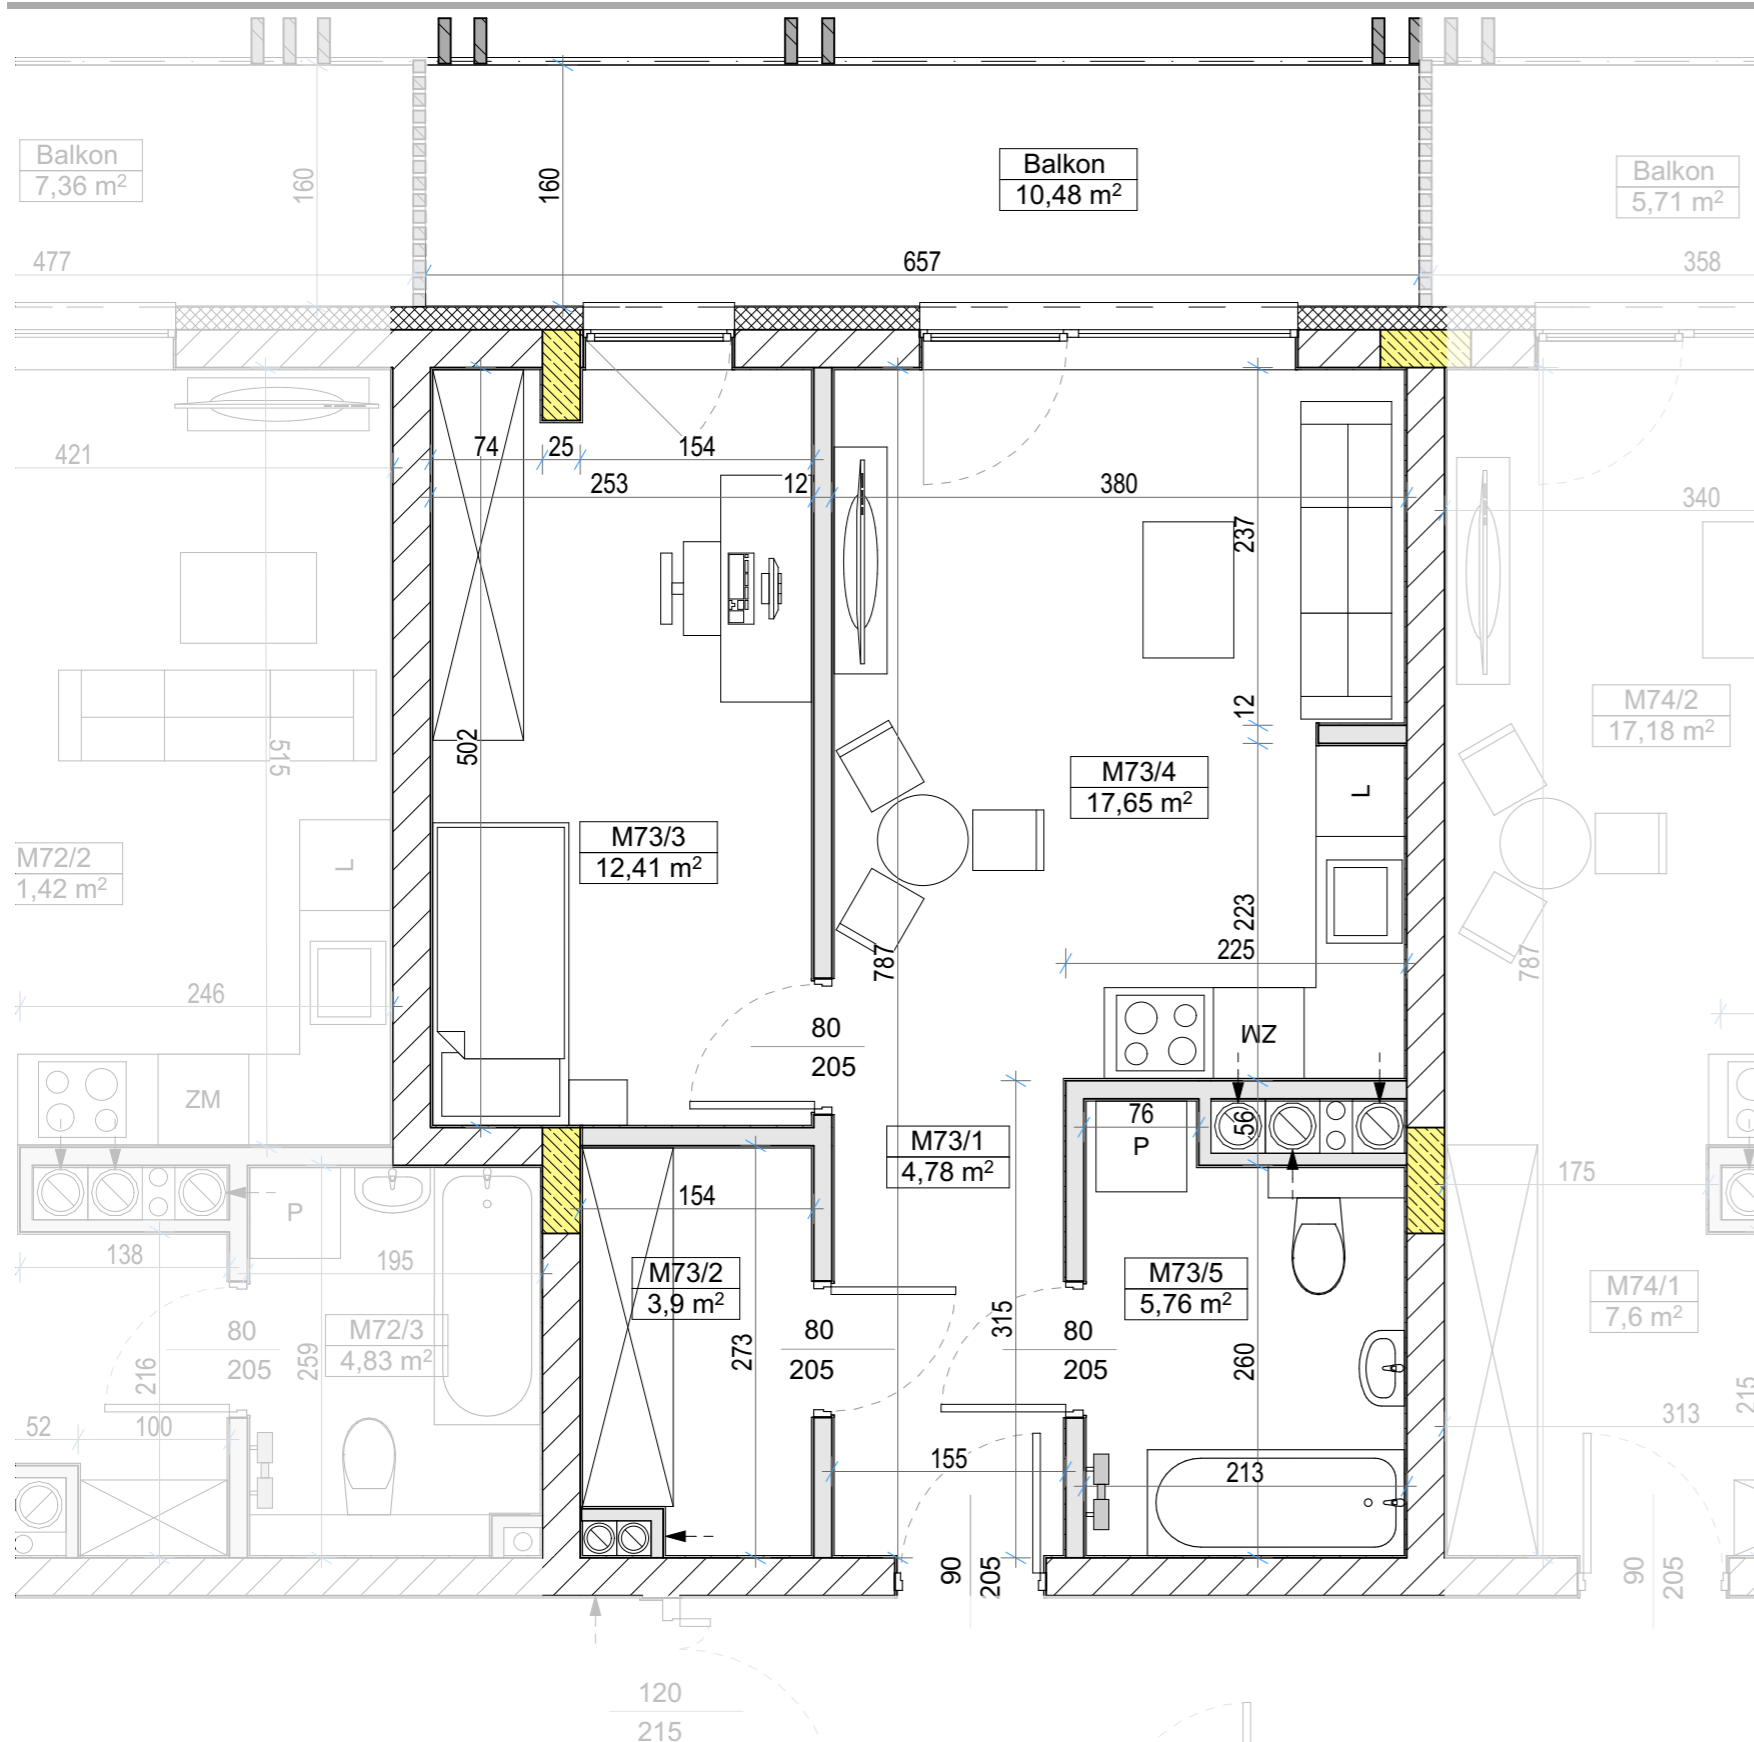


ZESTAWIENIE POWIERZCHNI

M73			
Kategoria strefy	Nr	Nazwa pomieszczenia	Powierzchnia
Powierzchnia mieszkania			
	M73/1	Komunikacja	4,78
	M73/2	Pom. gosp.	3,90
	M73/3	Sypialnia	12,41
	M73/4	Salon z aneksem	17,65
	M73/5	Łazienka	5,76
			44,50 m²
Balkon/taras			
	Balkon	Balkon	10,48



LOKALIZACJA W BUDYNKU - III PIĘTRO

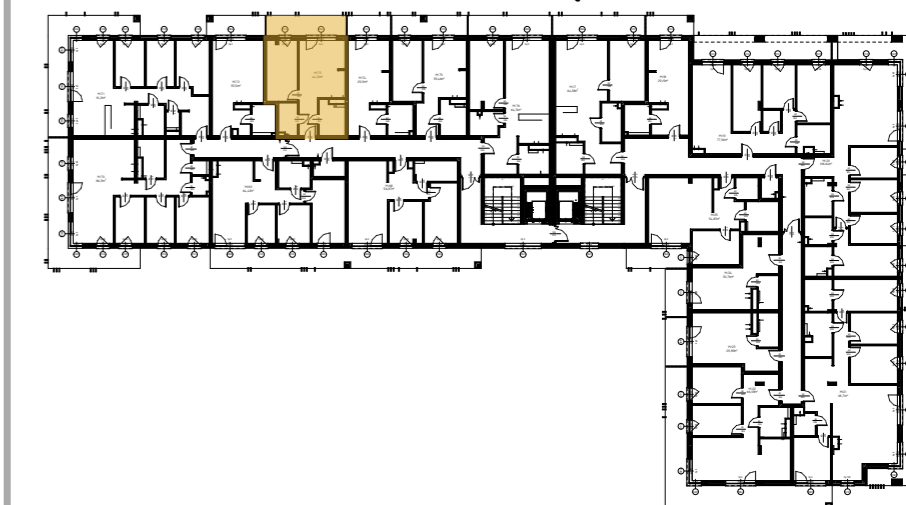

Legenda


- ELEMENTY KONSTRUKCYJNE
- ŚCIANY KONSTRUKCYJNE
- ŚCIANY DZIAŁOWE (możliwość zmiany aranżacji)

INWESTOR



PROJEKTANT
MAX

PRACOWNIA PROJEKTOWA MAX

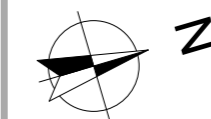

Wymiary pomieszczeń podano do stanu surowego ścian (bez wykończenia np. tynk, glazura, itp.), powierzchnie pomieszczeń podano w stanie wykończonym, wg normy PN-ISO-9836-1997, zgodnie z projektem budowlanym.
 Podczas realizacji obiektu mogą wystąpić różnice wymiarów, powierzchni oraz usytuowania obiektów.
 Aranżacje przedstawione na rysunkach są przykładowe.
 Wizualizacje nie stanowią projektu elewacji, mają charakter poglądowy.