
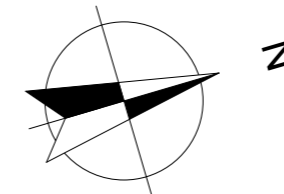


# Mieszkanie M80

Biuro sprzedaży

600 600 542  
 biuro@apartamentywloszczowa.pl  
 ks. bpa Jaworskiego  
 29-100 Włoszczowa

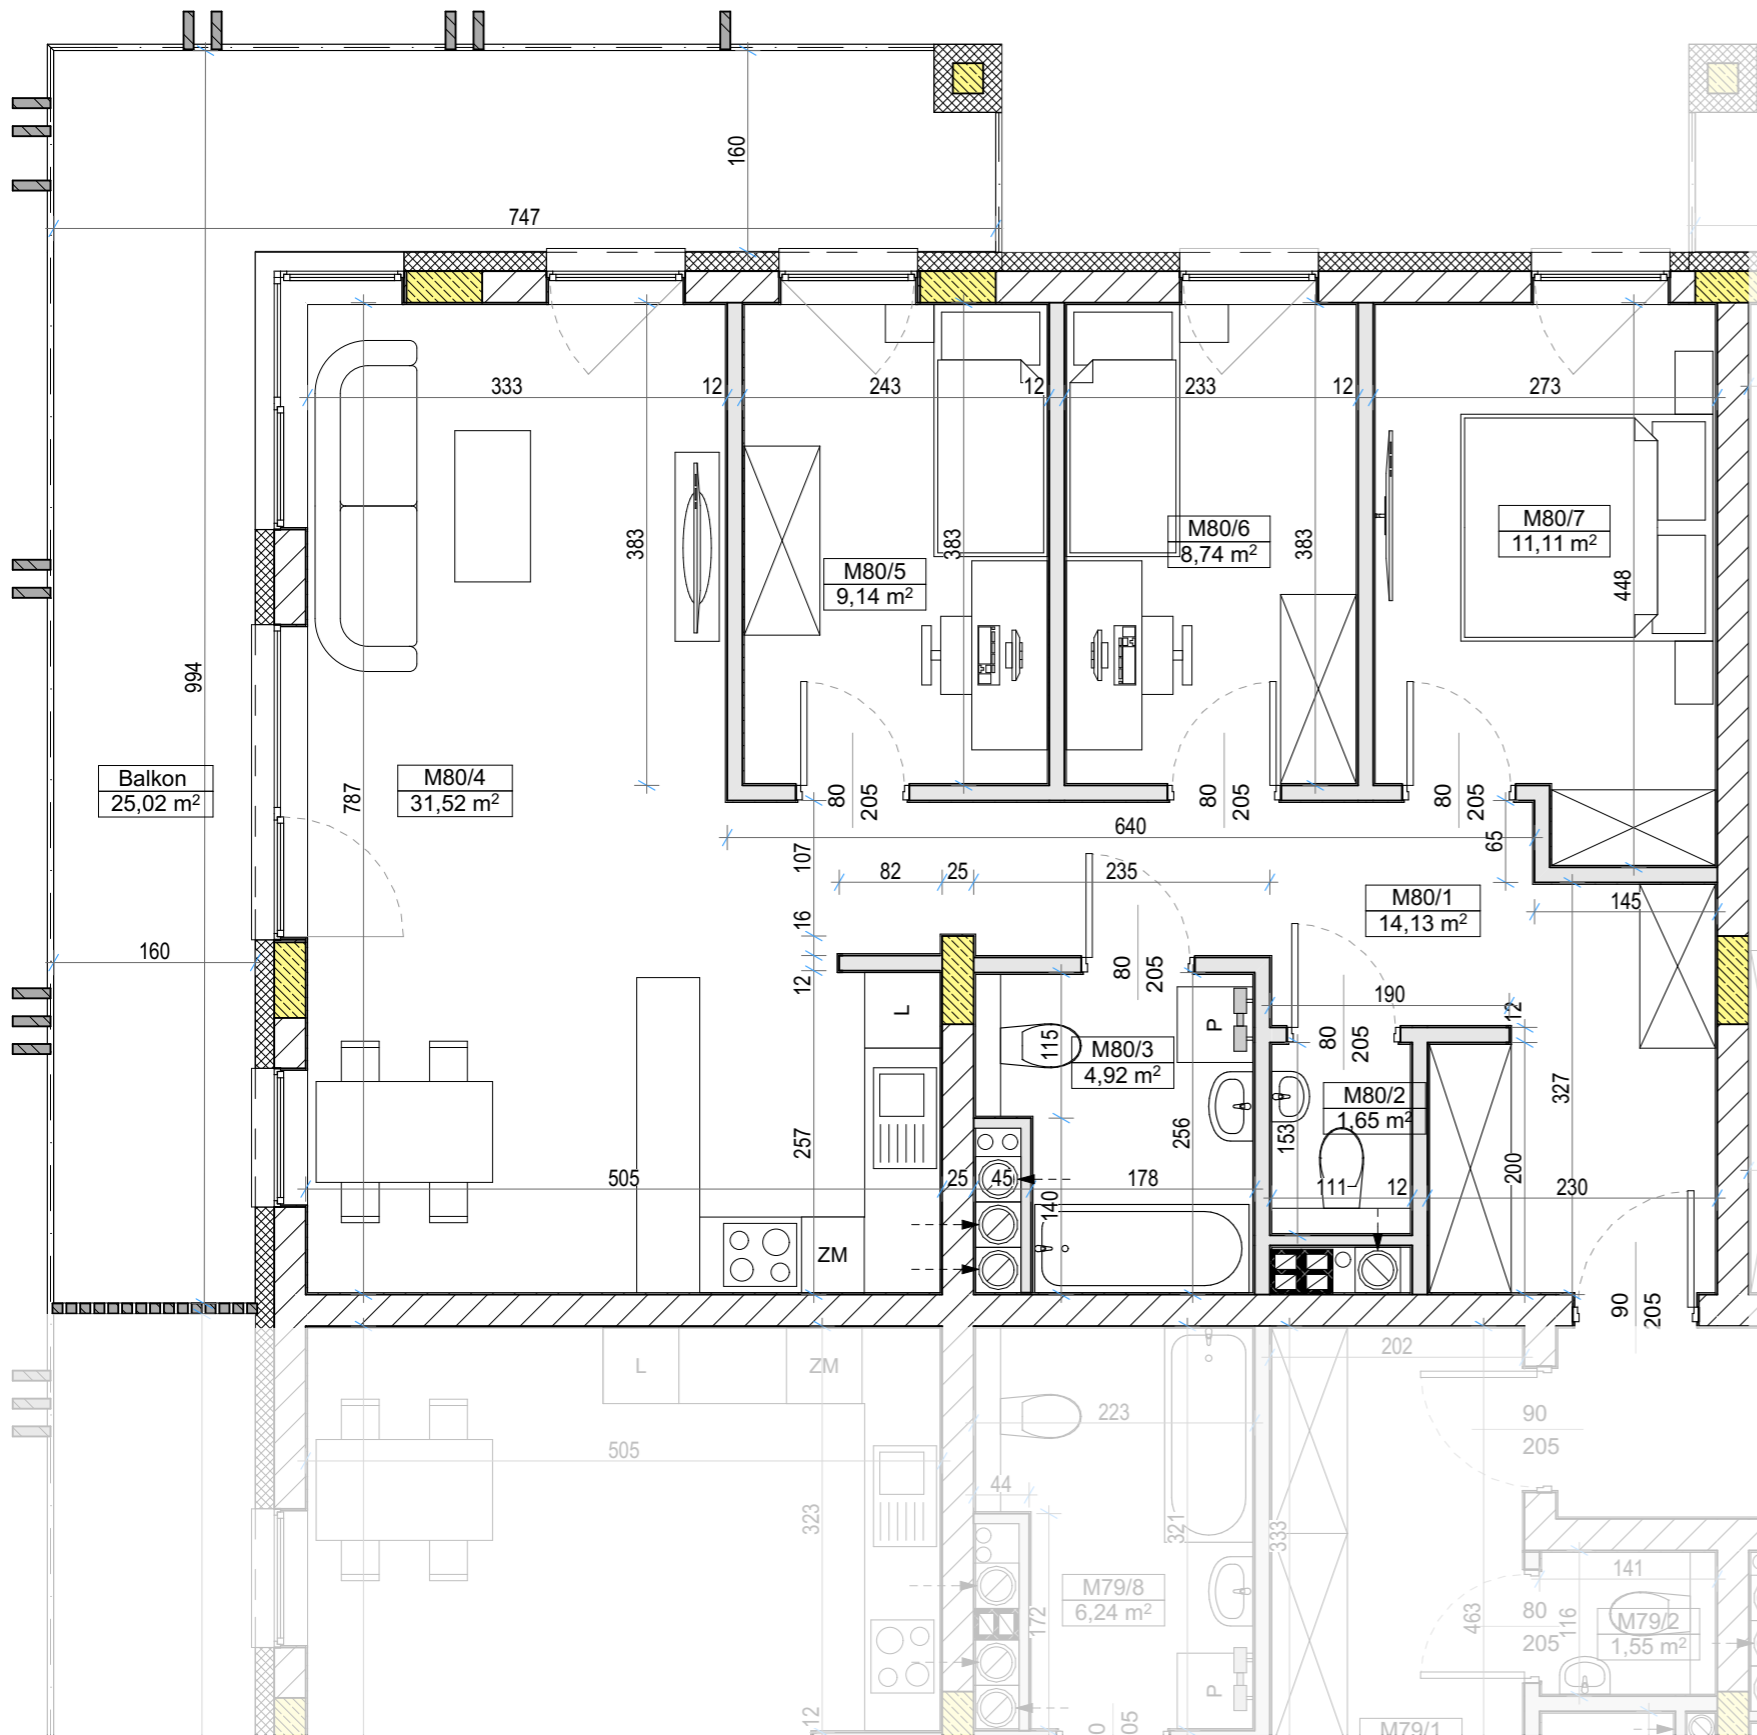


## ZESTAWIENIE POWIERZCHNI

M80			
Kategoria strefy	Nr	Nazwa pomieszczenia	Powierzchnia
Powierzchnia mieszkania			
	M80/1	Komunikacja	14,13
	M80/2	WC	1,65
	M80/3	Łazienka	4,92
	M80/4	Salon z aneksem	31,52
	M80/5	Sypialnia	9,14
	M80/6	Sypialnia	8,74
	M80/7	Sypialnia	11,11
			81,21 m <sup>2</sup>
Balkon/taras			
	Balkon	Balkon	25,02



## LOKALIZACJA W BUDYNKU - IV PIĘTRO

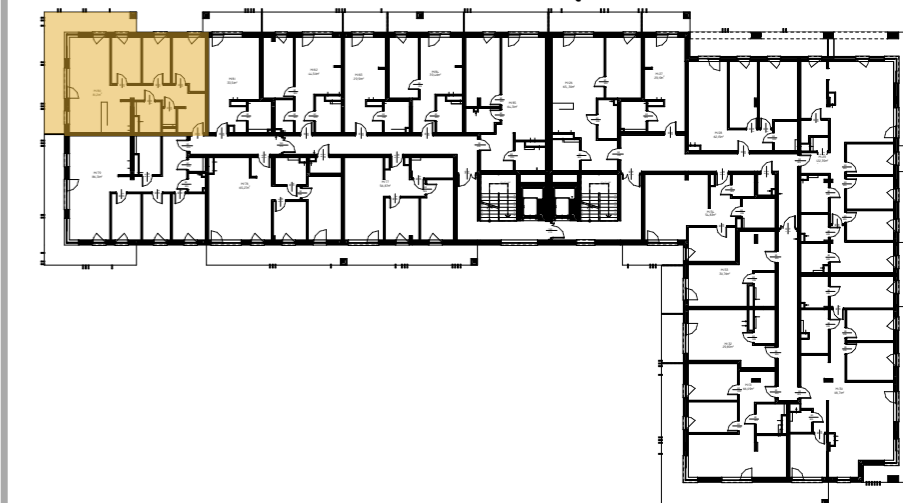

### Legenda


- ELEMENTY KONSTRUKCYJNE
- ŚCIANY KONSTRUKCYJNE
- ŚCIANY DZIAŁOWE (możliwość zmiany aranżacji)

INWESTOR



PROJEKTANT  
**MAX**

PRACOWNIA PROJEKTOWA MAX

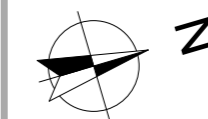

Wymiary pomieszczeń podano do stanu surowego ścian (bez wykończenia np. tynk, glazura, itp.), powierzchnie pomieszczeń podano w stanie wykończonym, wg normy PN-ISO-9836-1997, zgodnie z projektem budowlanym.

Podczas realizacji obiektu mogą wystąpić różnice wymiarów, powierzchni oraz usytuowania obiektów.

Aranżacje przedstawione na rysunkach są przykładowe.

Wizualizacje nie stanowią projektu elewacji, mają charakter poglądowy.