
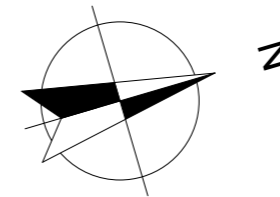


# Mieszkanie M91

Biuro sprzedaży

600 600 542  
 biuro@apartamentywloszczowa.pl  
 ks. bpa Jaworskiego  
 29-100 Włoszczowa

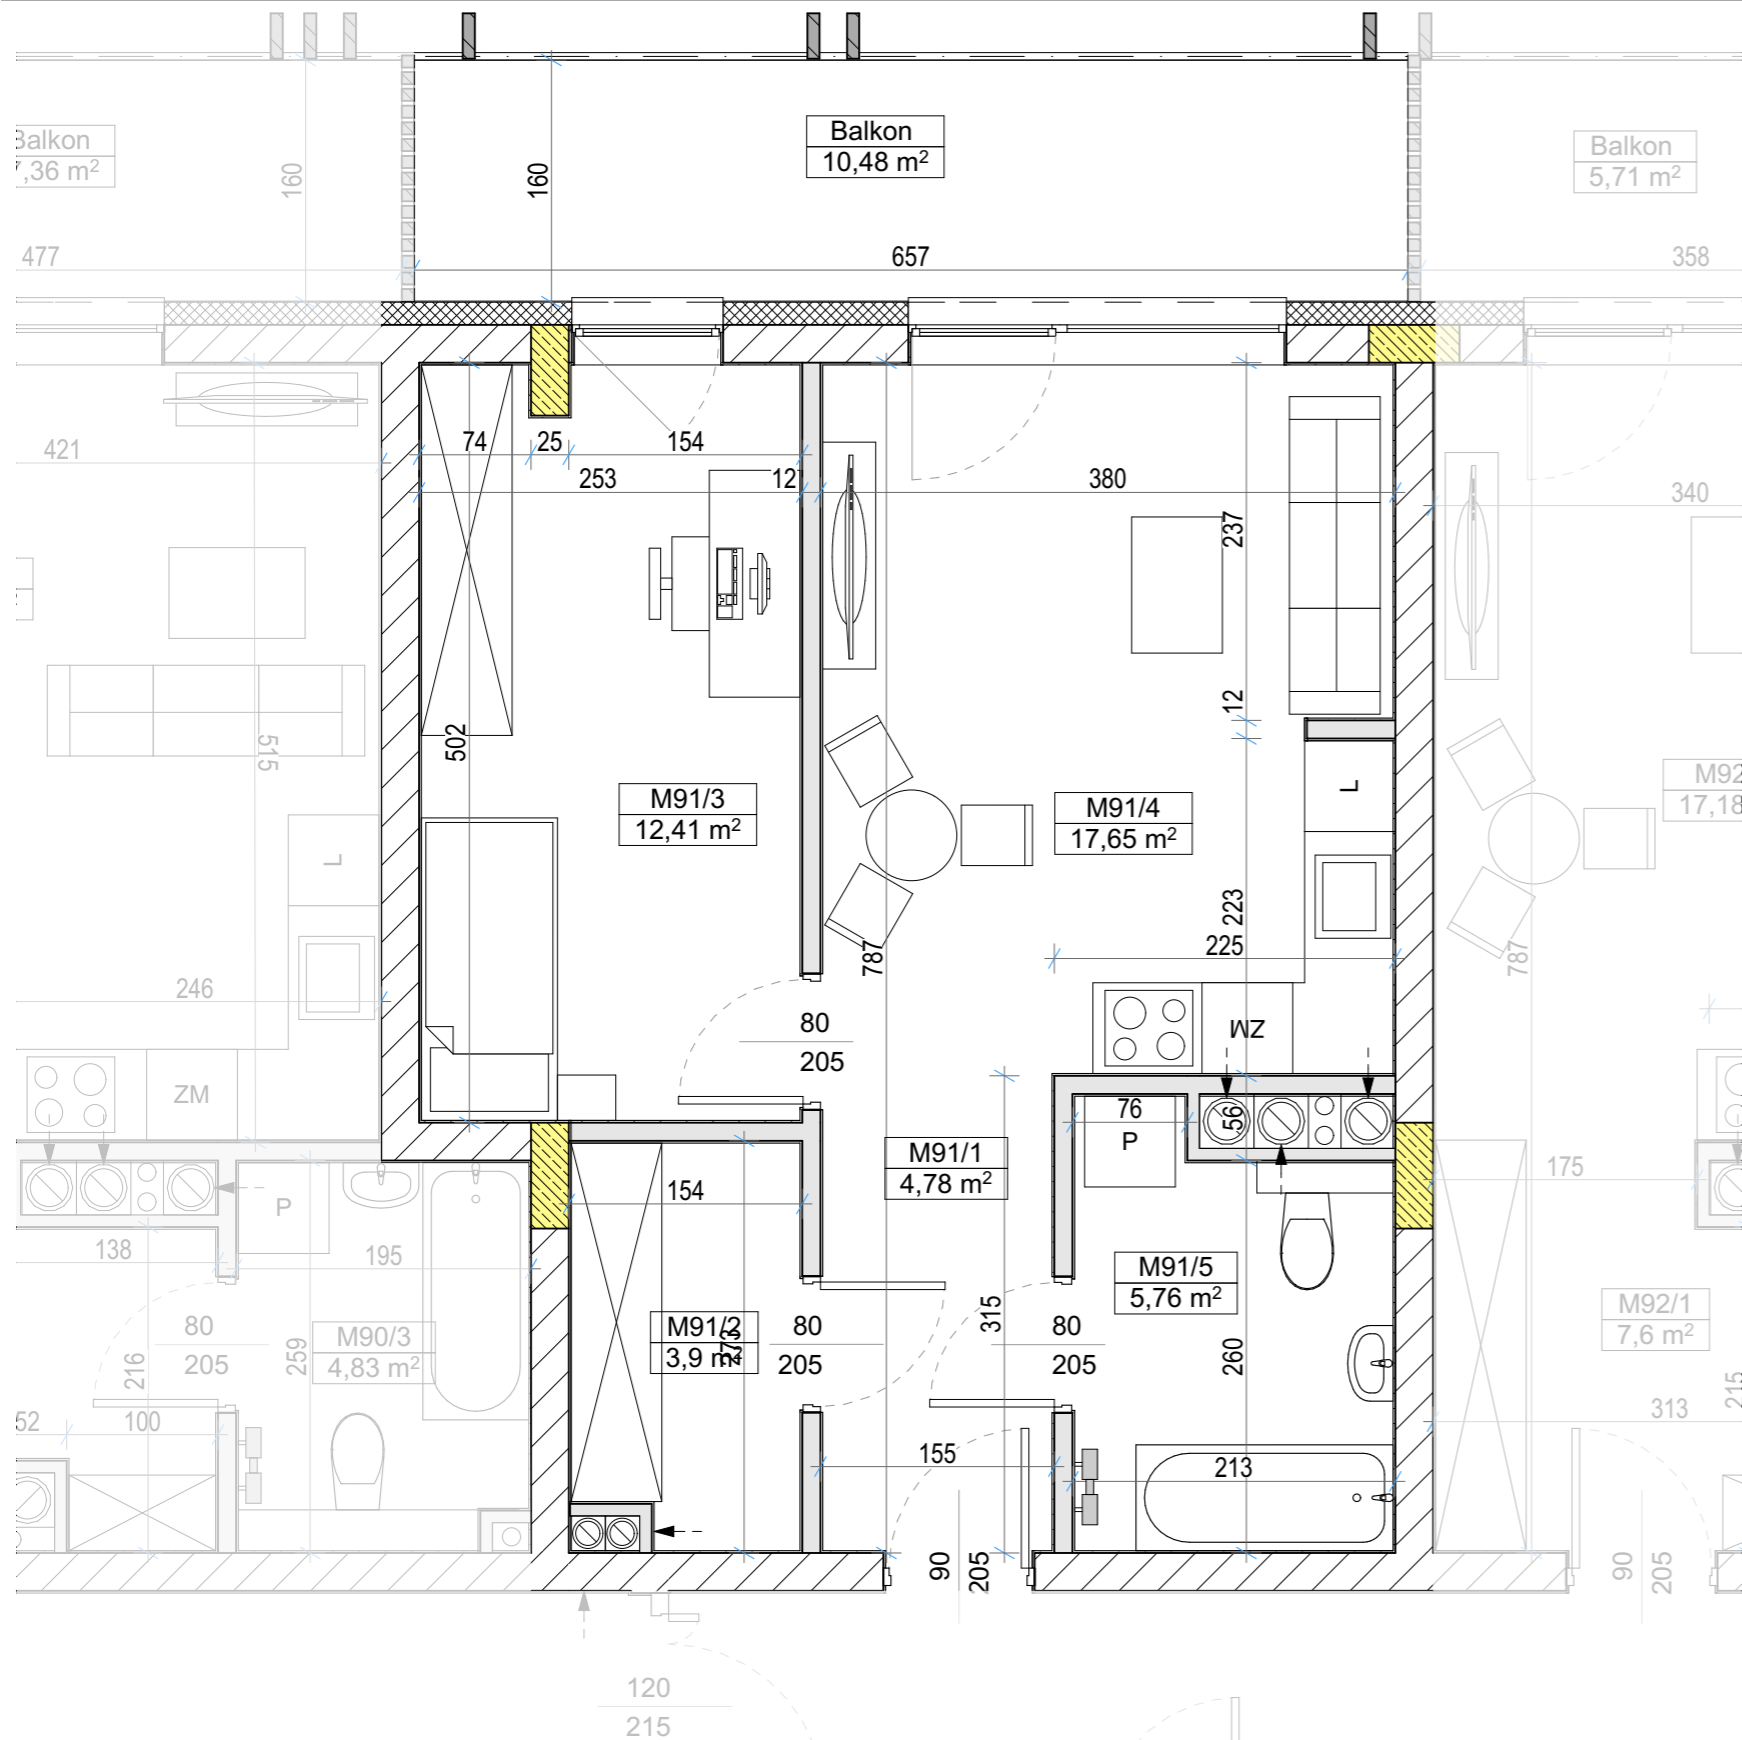

## ZESTAWIENIE POWIERZCHNI

M91			
Kategoria strefy	Nr	Nazwa pomieszczenia	Powierzchnia
<b>Powierzchnia mieszkania</b>			
	M91/1	Komunikacja	4,78
	M91/2	Pom. gosp.	3,90
	M91/3	Sypialnia	12,41
	M91/4	Salon z aneksem	17,65
	M91/5	Łazienka	5,76
			<b>44,50 m<sup>2</sup></b>
<b>Balkon/taras</b>			
	Balkon	Balkon	10,48



## LOKALIZACJA W BUDYNKU - V PIĘTRO




### Legenda

- ELEMENTY KONSTRUKCYJNE
- ŚCIANY KONSTRUKCYJNE
- ŚCIANY DZIAŁOWE (możliwość zmiany aranżacji)

INWESTOR



PRACOWNIA PROJEKTOWA MAX

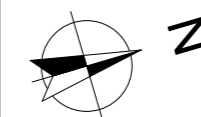

Wymiary pomieszczeń podano do stanu surowego ścian (bez wykończenia np. tynk, glazura, itp.), powierzchnie pomieszczeń podano w stanie wykończonym, wg normy PN-ISO-9836-1997, zgodnie z projektem budowlanym.

Podczas realizacji obiektu mogą wystąpić różnice wymiarów, powierzchni oraz usytuowania obiektów.

Aranżacje przedstawione na rysunkach są przykładowe.

Wizualizacje nie stanowią projektu elewacji, mają charakter poglądowy.