

Mieszkanie M97



Biuro sprzedaży

600 600 542

biuro@apartamentywloszczowa.pl

ks. bpa Jaworskiego

29-100 Włoszczowa

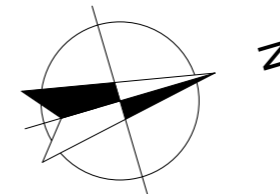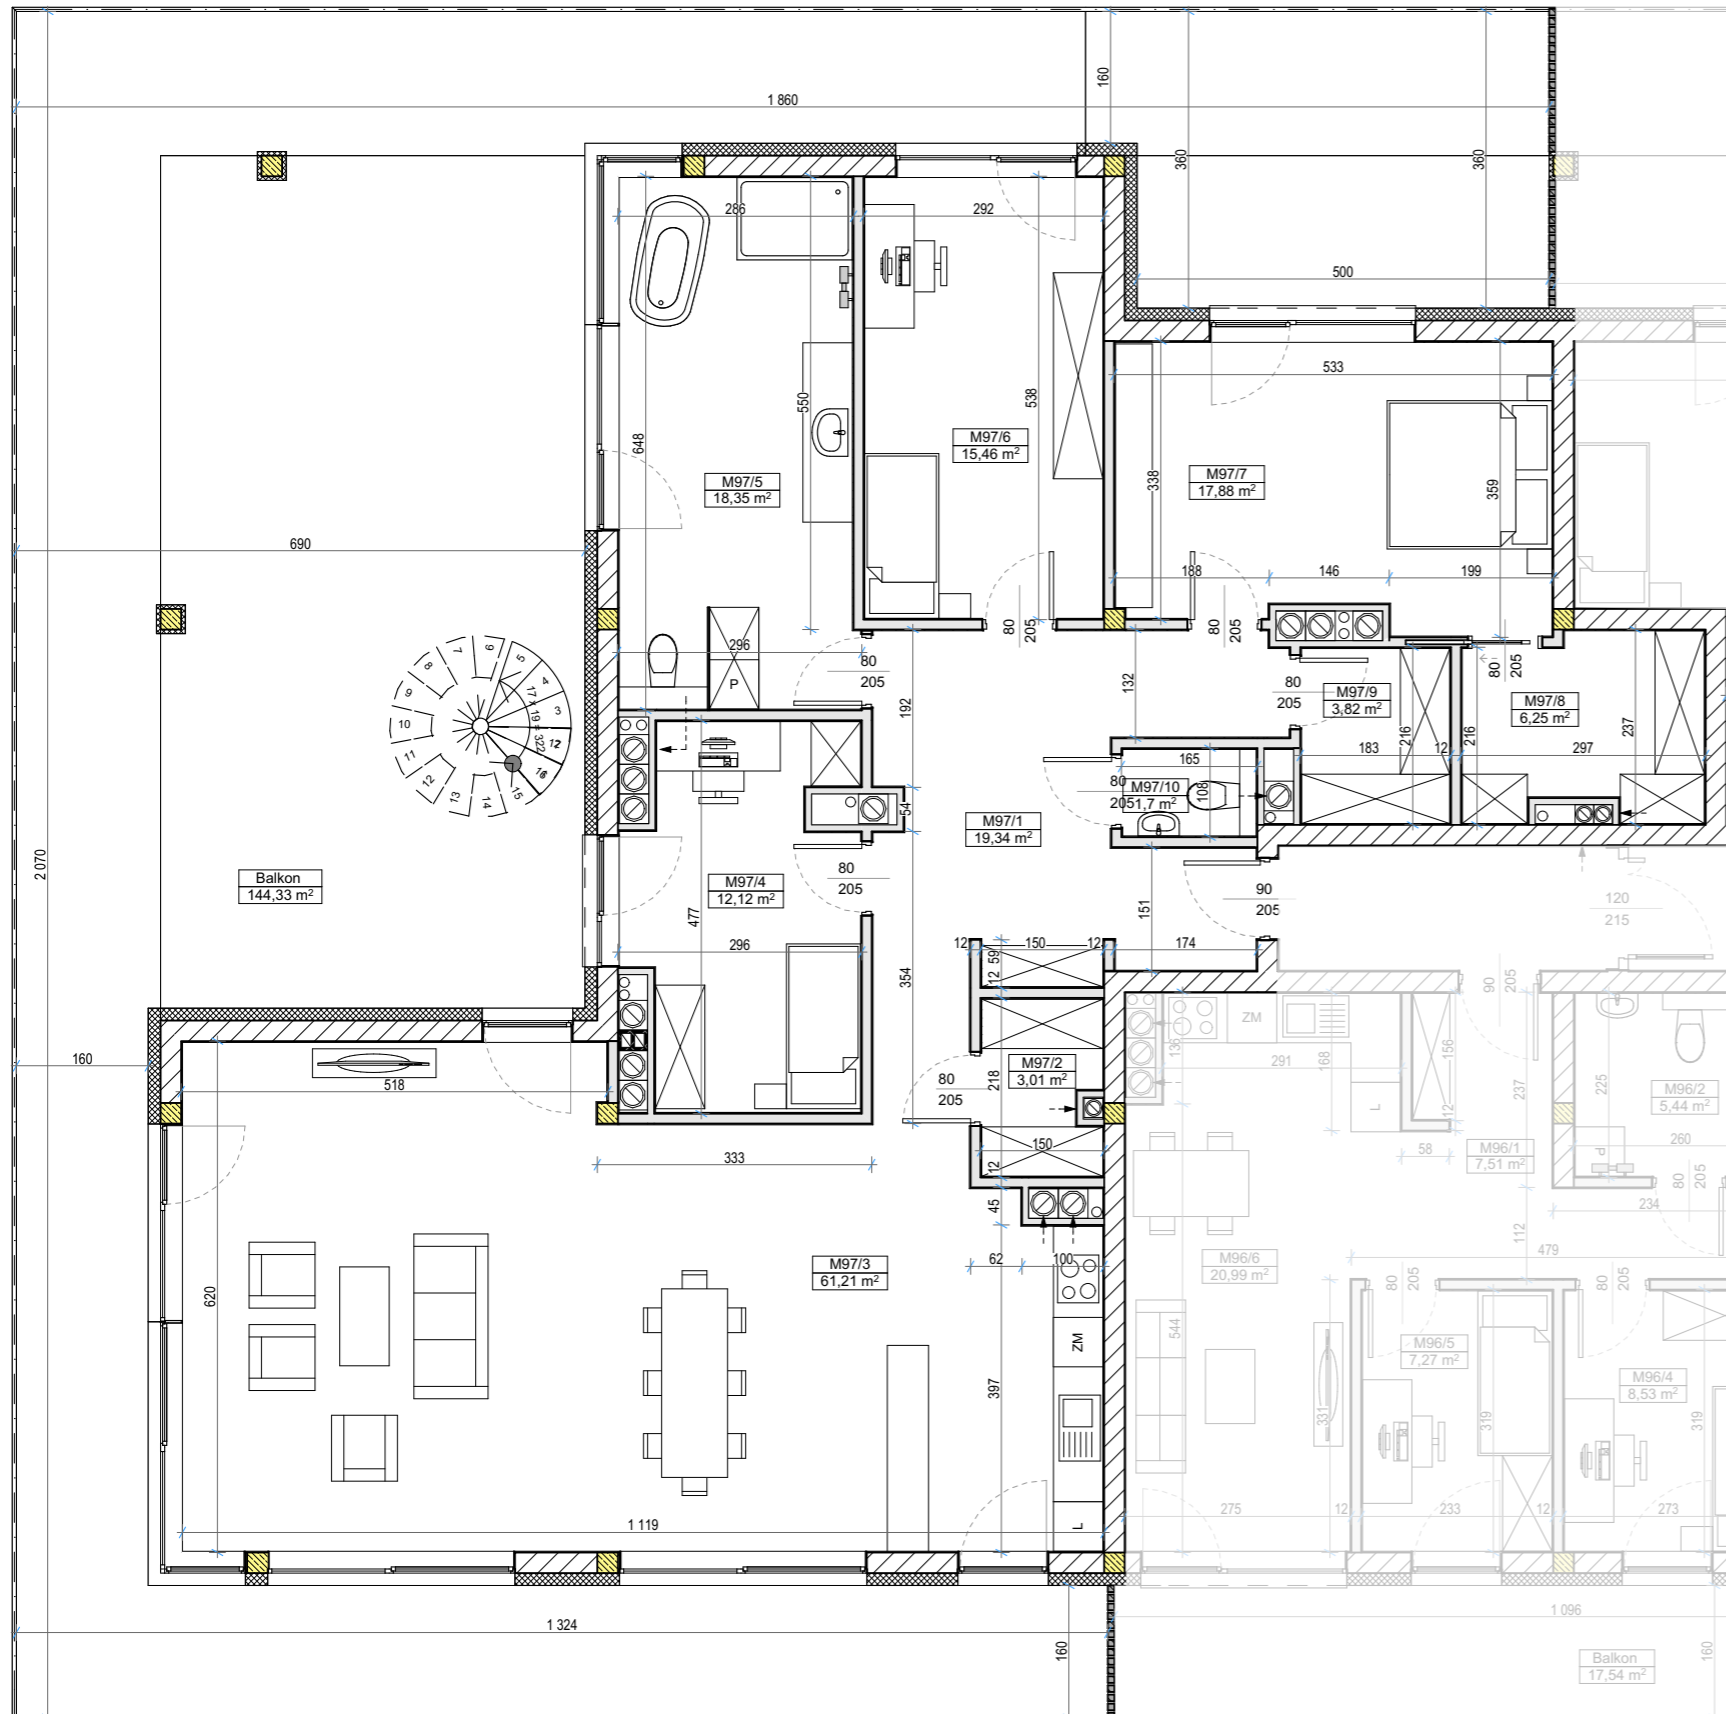


ZESTAWIENIE POWIERZCHNI

M97			
Kategoria strefy	Nr	Nazwa pomieszczenia	Powierzchnia
Powierzchnia mieszkania			
	M97/1	Komunikacja	19,34
	M97/2	Pom. gosp.	3,01
	M97/3	Salon z aneksem	61,21
	M97/4	Sypialnia	12,12
	M97/5	Łazienka	18,35
	M97/6	Sypialnia	15,46
	M97/7	Sypialnia	17,88
	M97/8	Garderoba	6,25
	M97/9	Garderoba	3,82
	M97/10	WC	1,70
			159,14 m²
Balkon/taras			
	Balkon	Balkon	144,33



LOKALIZACJA W BUDYNKU - VI PIĘTRO

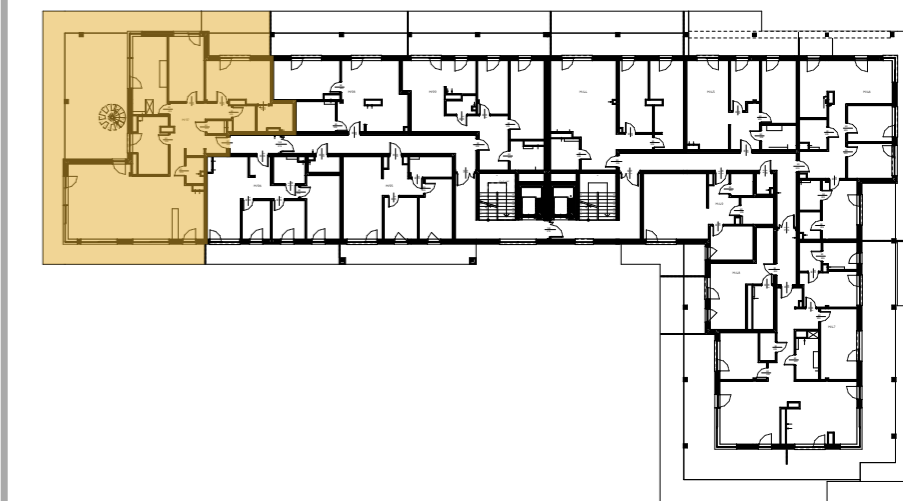

Legenda

- ELEMENTY KONSTRUKCYJNE
- ŚCIANY KONSTRUKCYJNE
- ŚCIANY DZIAŁOWE (możliwość zmiany aranżacji)

INWESTOR



PROJEKTANT



PRACOWNIA PROJEKTOWA MAX



Wymiary pomieszczeń podano do stanu surowego ścian (bez wykończenia np. tynk, glazura, itp.), powierzchnie pomieszczeń podano w stanie wykończonym, wg normy PN-ISO-9836-1997, zgodnie z projektem budowlanym.

Podczas realizacji obiektu mogą wystąpić różnice wymiarów, powierzchni oraz usytuowania obiektów.

Aranżacje przedstawione na rysunkach są przykładowe.

Wizualizacje nie stanowią projektu elewacji, mają charakter poglądowy.