
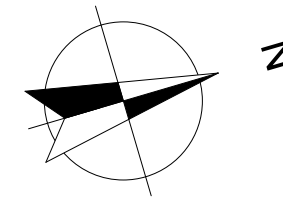


# Mieszkanie M98

Biuro sprzedaży

600 600 542  
 biuro@apartamentywloszczowa.pl  
 ks. bpa Jaworskiego  
 29-100 Włoszczowa

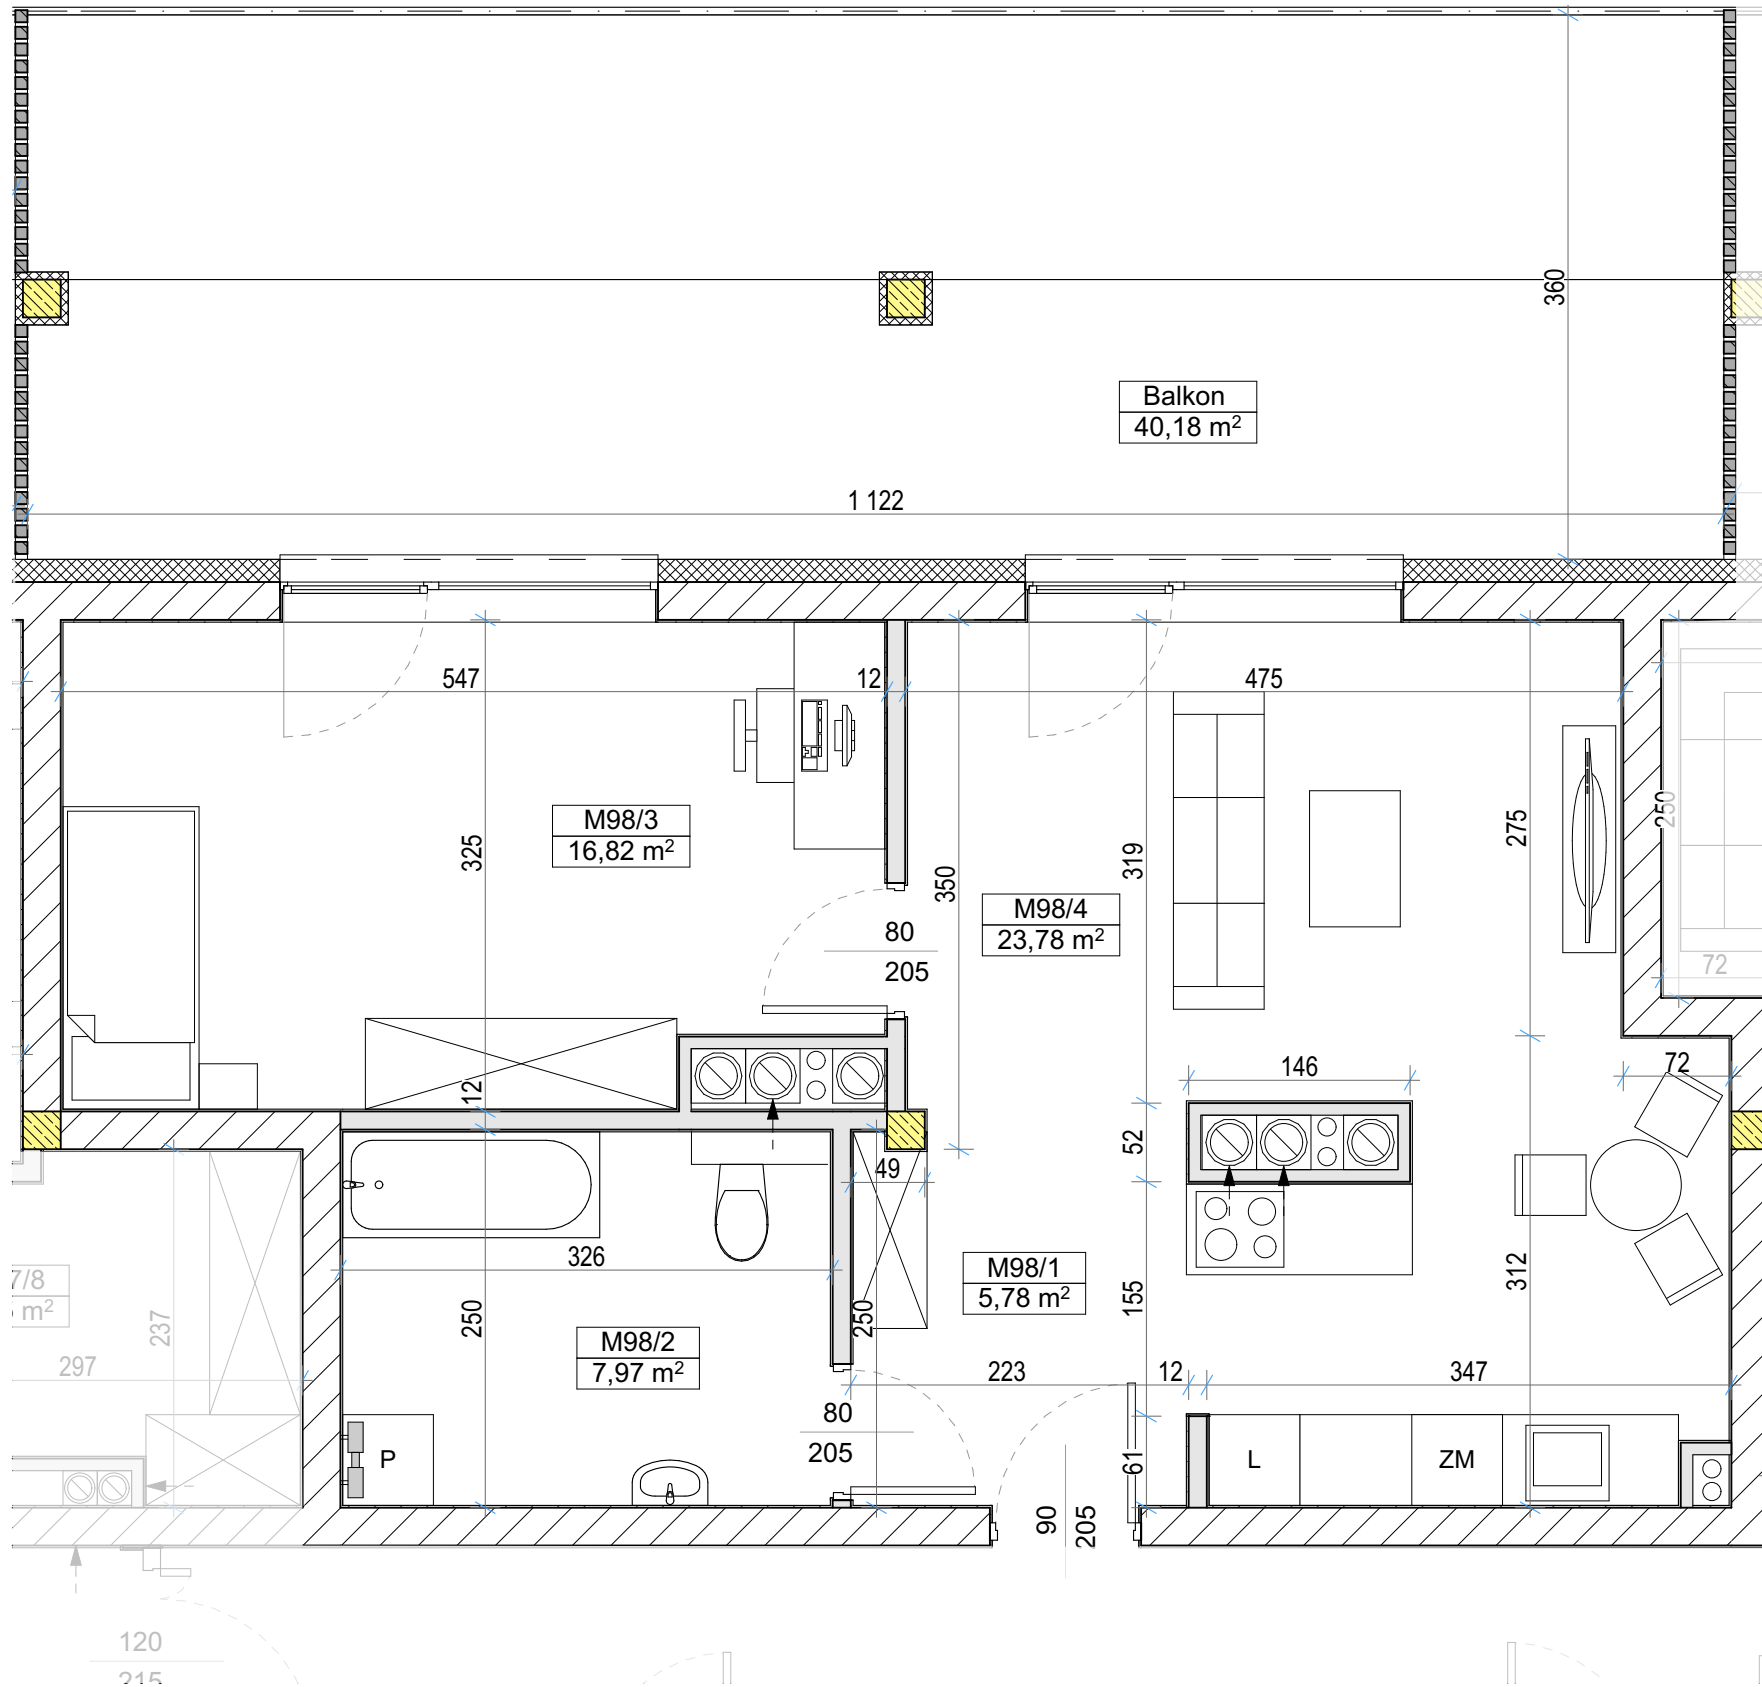


## ZESTAWIENIE POWIERZCHNI

M98			
Kategoria strefy	Nr	Nazwa pomieszczenia	Powierzchnia
<b>Powierzchnia mieszkania</b>			
	M98/1	Komunikacja	5,78
	M98/2	Łazienka	7,97
	M98/3	Sypialnia	16,82
	M98/4	Salon z aneksem	23,78
			54,35 m <sup>2</sup>
<b>Balkon/taras</b>			
Balkon	Balkon		40,18



## LOKALIZACJA W BUDYNKU - VI PIĘTRO

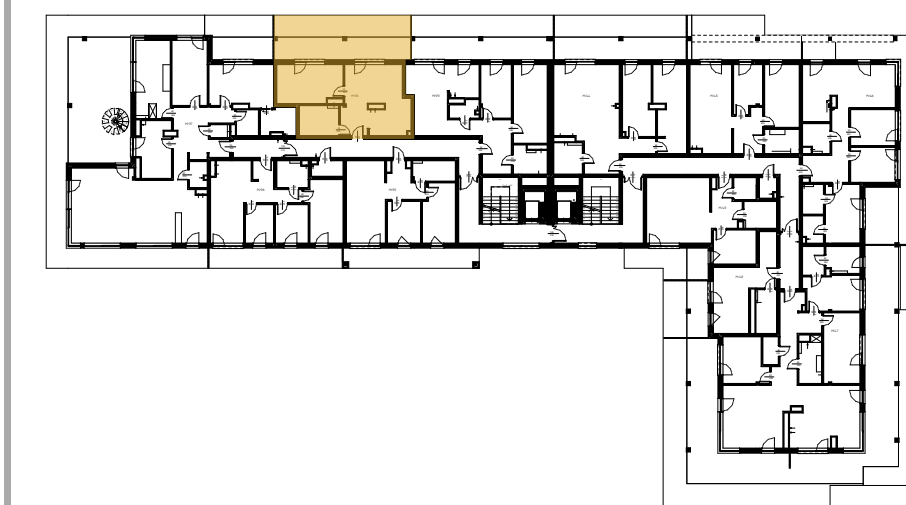

### Legenda


- ELEMENTY KONSTRUKCYJNE
- ŚCIANY KONSTRUKCYJNE
- ŚCIANY DZIAŁOWE (możliwość zmiany aranżacji)

INWESTOR



PROJEKTANT  
**MAX**

PRACOWNIA PROJEKTOWA MAX

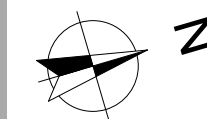

Wymiary pomieszczeń podano do stanu surowego ścian (bez wykończenia np. tynk, glazura, itp.), powierzchnie pomieszczeń podano w stanie wykończonym, wg normy PN-ISO-9836-1997, zgodnie z projektem budowlanym.

Podczas realizacji obiektu mogą wystąpić różnice wymiarów, powierzchni oraz usytuowania obiektów.

Aranżacje przedstawione na rysunkach są przykładowe.

Wizualizacje nie stanowią projektu elewacji, mają charakter poglądowy.