


APARTAMENTY WŁOSZCZOWA





GLOBAL COMPANY 24
Bartłomiej Sienkiewicz
ul. Górna 20/pokój nr 1
25-900 Kielce
600-600-187

MIESZKANIE M16 + M17

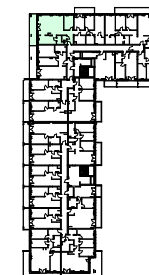

1 PIĘTRO

5 pokoi

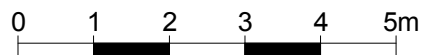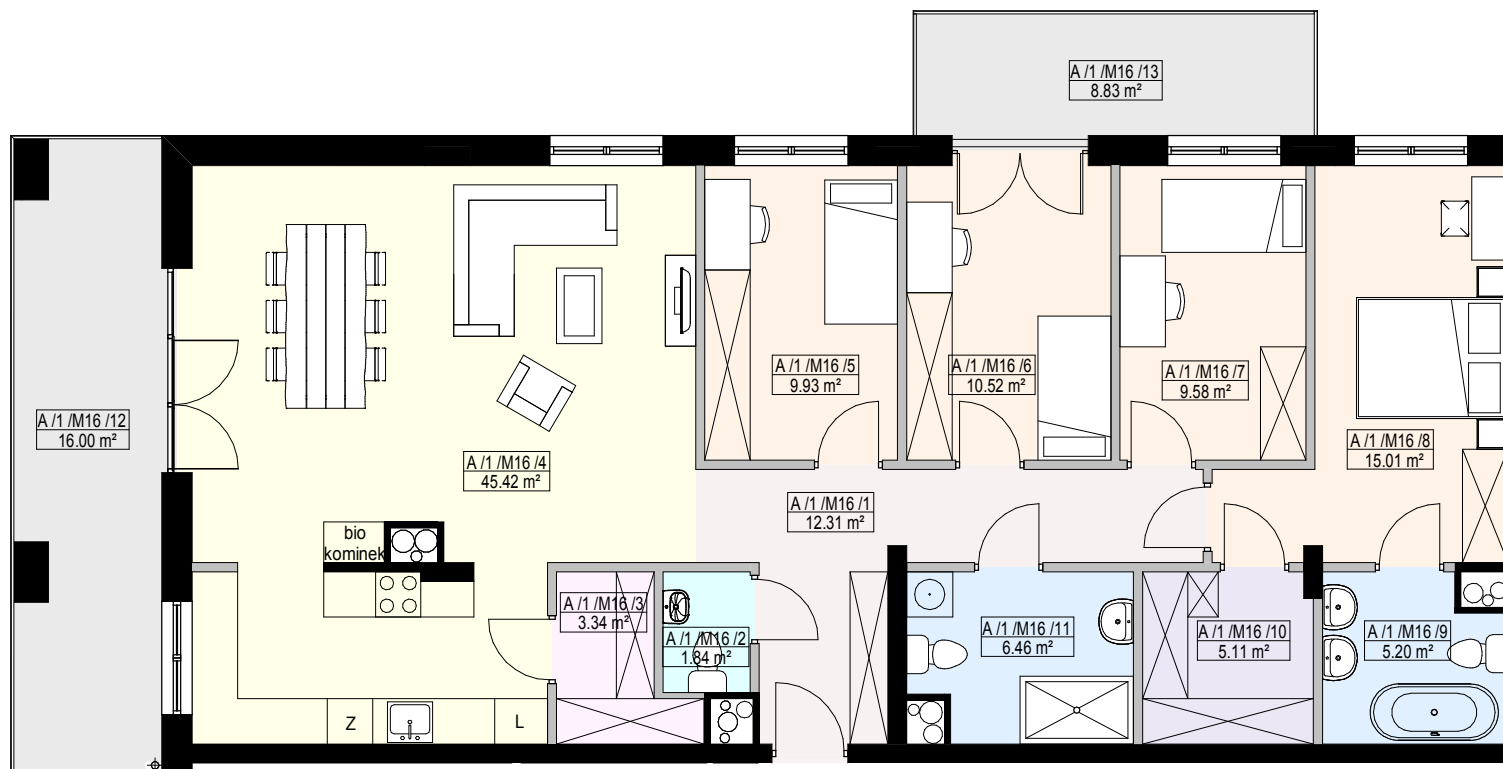

- ściana nośna
- ściana działowa z możliwością rozbiórki
- ściana działowa bez możliwości rozbiórki

Uwaga: Prezentowane powierzchnie poszczególnych pomieszczeń: układ, rozstaw oraz gabaryty otworów okiennych i drzwiowych, a także pomieszczenie i wielkość szachtów wentylacyjnych należy traktować jako orientacyjne. Ostateczne rozwiązania zostaną rozstrzygnięte w projekcie budowlanym - uszczegółowionym (wykonawczym) Powierzchnia pomieszczeń podana jest bez uwzględnienia tynku. Niniejsza karta katalogowa nie stanowi oferty w rozumieniu przepisów Kodeksu Cywilnego

1	Komunikacja	12.31 m ²
2	WC	1.84 m ²
3	Spizarka	3.34 m ²
4	Salon+aneks kuchenny	45.42 m ²
5	Pokój	9.93 m ²
6	Pokój	10.52 m ²
7	Pokój	9.58 m ²
8	Pokój	15.01 m ²
9	Łazienka	5.20 m ²
11	Łazienka	6.46 m ²
Powierzchnia użytkowa:		124.71 m ²
12	Taras	16.00 m ²
13	Taras	8.83 m ²

Projekt:



25-504 Kielce, ul. Paderewskiego 48
tel: 41-343-17-09, 517-365-770,
505-091-291
e-mail: jarbud@jarbud.eu