


# APARTAMENTY WŁOSZCZOWA



GLOBAL COMPANY 24  
Bartłomiej Sienkiewicz  
ul. Górna 20/pokój nr 1  
25-900 Kielce  
600-600-187



MIESZKANIE M5 + M6

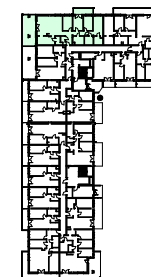

PARTER

5 pokoi

1	Komunikacja	12.31 m <sup>2</sup>
2	WC	1.84 m <sup>2</sup>
3	Spizarka	3.34 m <sup>2</sup>
4	Salon+aneks kuchenny	45.42 m <sup>2</sup>
5	Pokój	9.93 m <sup>2</sup>
6	Pokój	10.52 m <sup>2</sup>
7	Pokój	9.58 m <sup>2</sup>
8	Pokój	15.01 m <sup>2</sup>
9	Łazienka	5.20 m <sup>2</sup>
10	Garderoba	5.11 m <sup>2</sup>
11	Łazienka	6.46 m <sup>2</sup>
Powierzchnia użytkowa:		124.71 m <sup>2</sup>
12	Taras	28.96 m <sup>2</sup>
13	Taras	8.83 m <sup>2</sup>

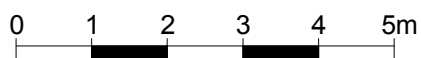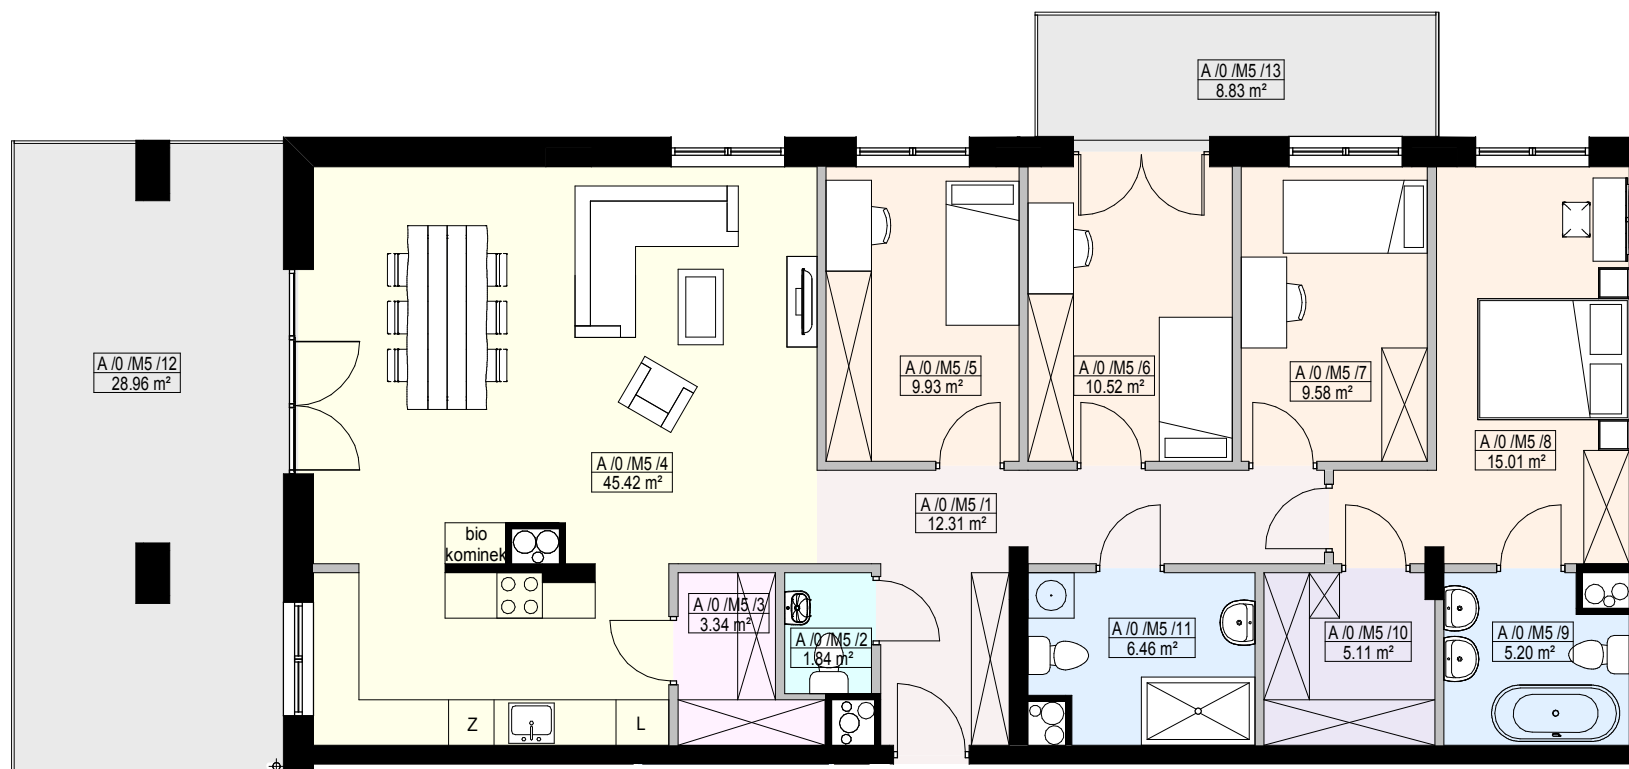

- ściana nośna
- ściana działowa z możliwością rozbiórki
- ściana działowa bez możliwości rozbiórki

Uwaga: Prezentowane powierzchnie poszczególnych pomieszczeń: układ, rozstaw oraz gabaryty otworów okiennych i drzwiowych, a także pomieszczenie i wielkość szachtów wentylacyjnych należy traktować jako orientacyjne. Ostateczne rozwiązania zostaną rozstrzygnięte w projekcie budowlanym - uszczegółowionym (wykonawczym). Powierzchnia pomieszczeń podana jest bez uwzględnienia tynku. Niniejsza karta katalogowa nie stanowi oferty w rozumieniu przepisów Kodeksu Cywilnego

Projekt:



25-502 Kielce, ul. Paderewskiego 48  
tel: 41-343-17-09, 517-365-770,  
505-091-291  
e-mail: jarbud@jarbud.eu