


APARTAMENTY WŁOSZCZOWA



GLOBAL COMPANY 24
Bartłomiej Sienkiewicz
ul. Górna 20/pokój nr 1
25-900 Kielce
600-600-187


MIESZKANIE M60 + M61 + M62

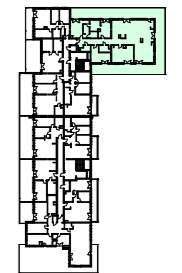

5 PIĘTRO

5 pokoi

1	Komunikacja	16.25 m ²
2	Pokój	23.12 m ²
3	Garderoba	3.64 m ²
4	Łazienka	7.59 m ²
5	Pokój rekreacyjny	13.70 m ²
6	Salon+jadalnia+kuchnia	95.29 m ²
7	Pokój	25.99 m ²
8	Łazienka	5.12 m ²
9	Pokój	17.80 m ²
10	Pralnia	4.26 m ²
Powierzchnia użytkowa:		212.75 m ²
11	Taras	157.65 m ²

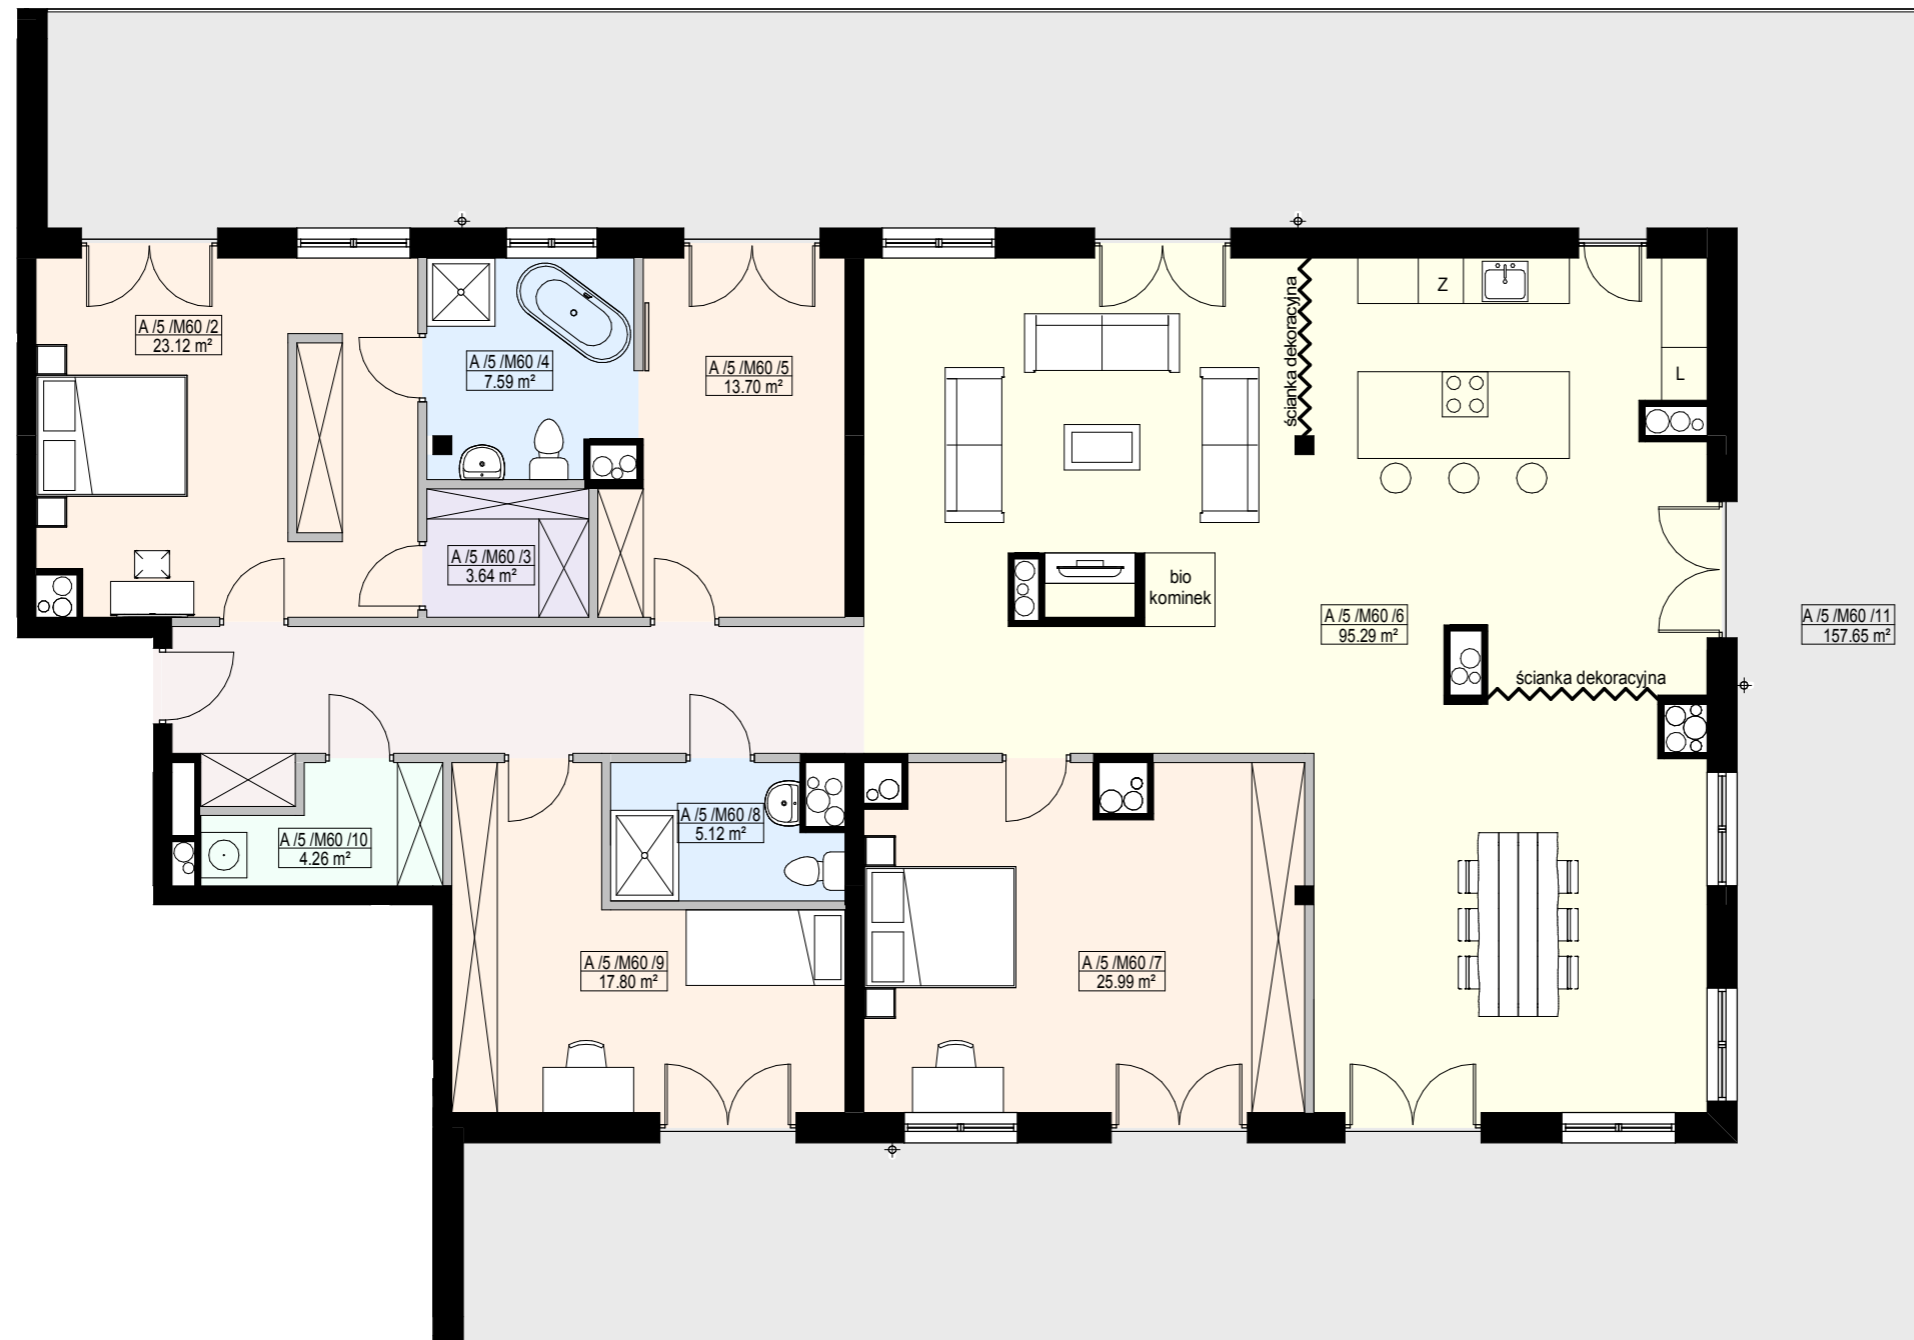

- ściana nośna
- ściana działowa z możliwością rozbiórki
- ściana działowa bez możliwości rozbiórki

Uwaga: Prezentowane powierzchnie poszczególnych pomieszczeń: układ, rozstaw oraz gabaryty otworów okiennych i drzwiowych, a także pomieszczenie i wielkość szachtów wentylacyjnych należy traktować jako orientacyjne. Ostateczne rozwiązania zostaną rozstrzygnięte w projekcie budowlanym - uszczegółowionym (wykonawczym). Powierzchnia pomieszczeń podana jest bez uwzględnienia tynku. Niższa karta katalogowa nie stanowi oferty w rozumieniu przepisów Kodeksu Cywilnego

Projekt:



25-502 Kielce, ul. Paderewskiego 48
tel: 41-343-17-09, 517-365-770,
505-091-291
e-mail: jarbud@jarbud.eu