
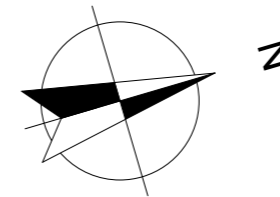


Mieszkanie M10

Biuro sprzedaży

600 600 542
 biuro@apartamentywloszczowa.pl
 ks. bpa Jaworskiego
 29-100 Włoszczowa

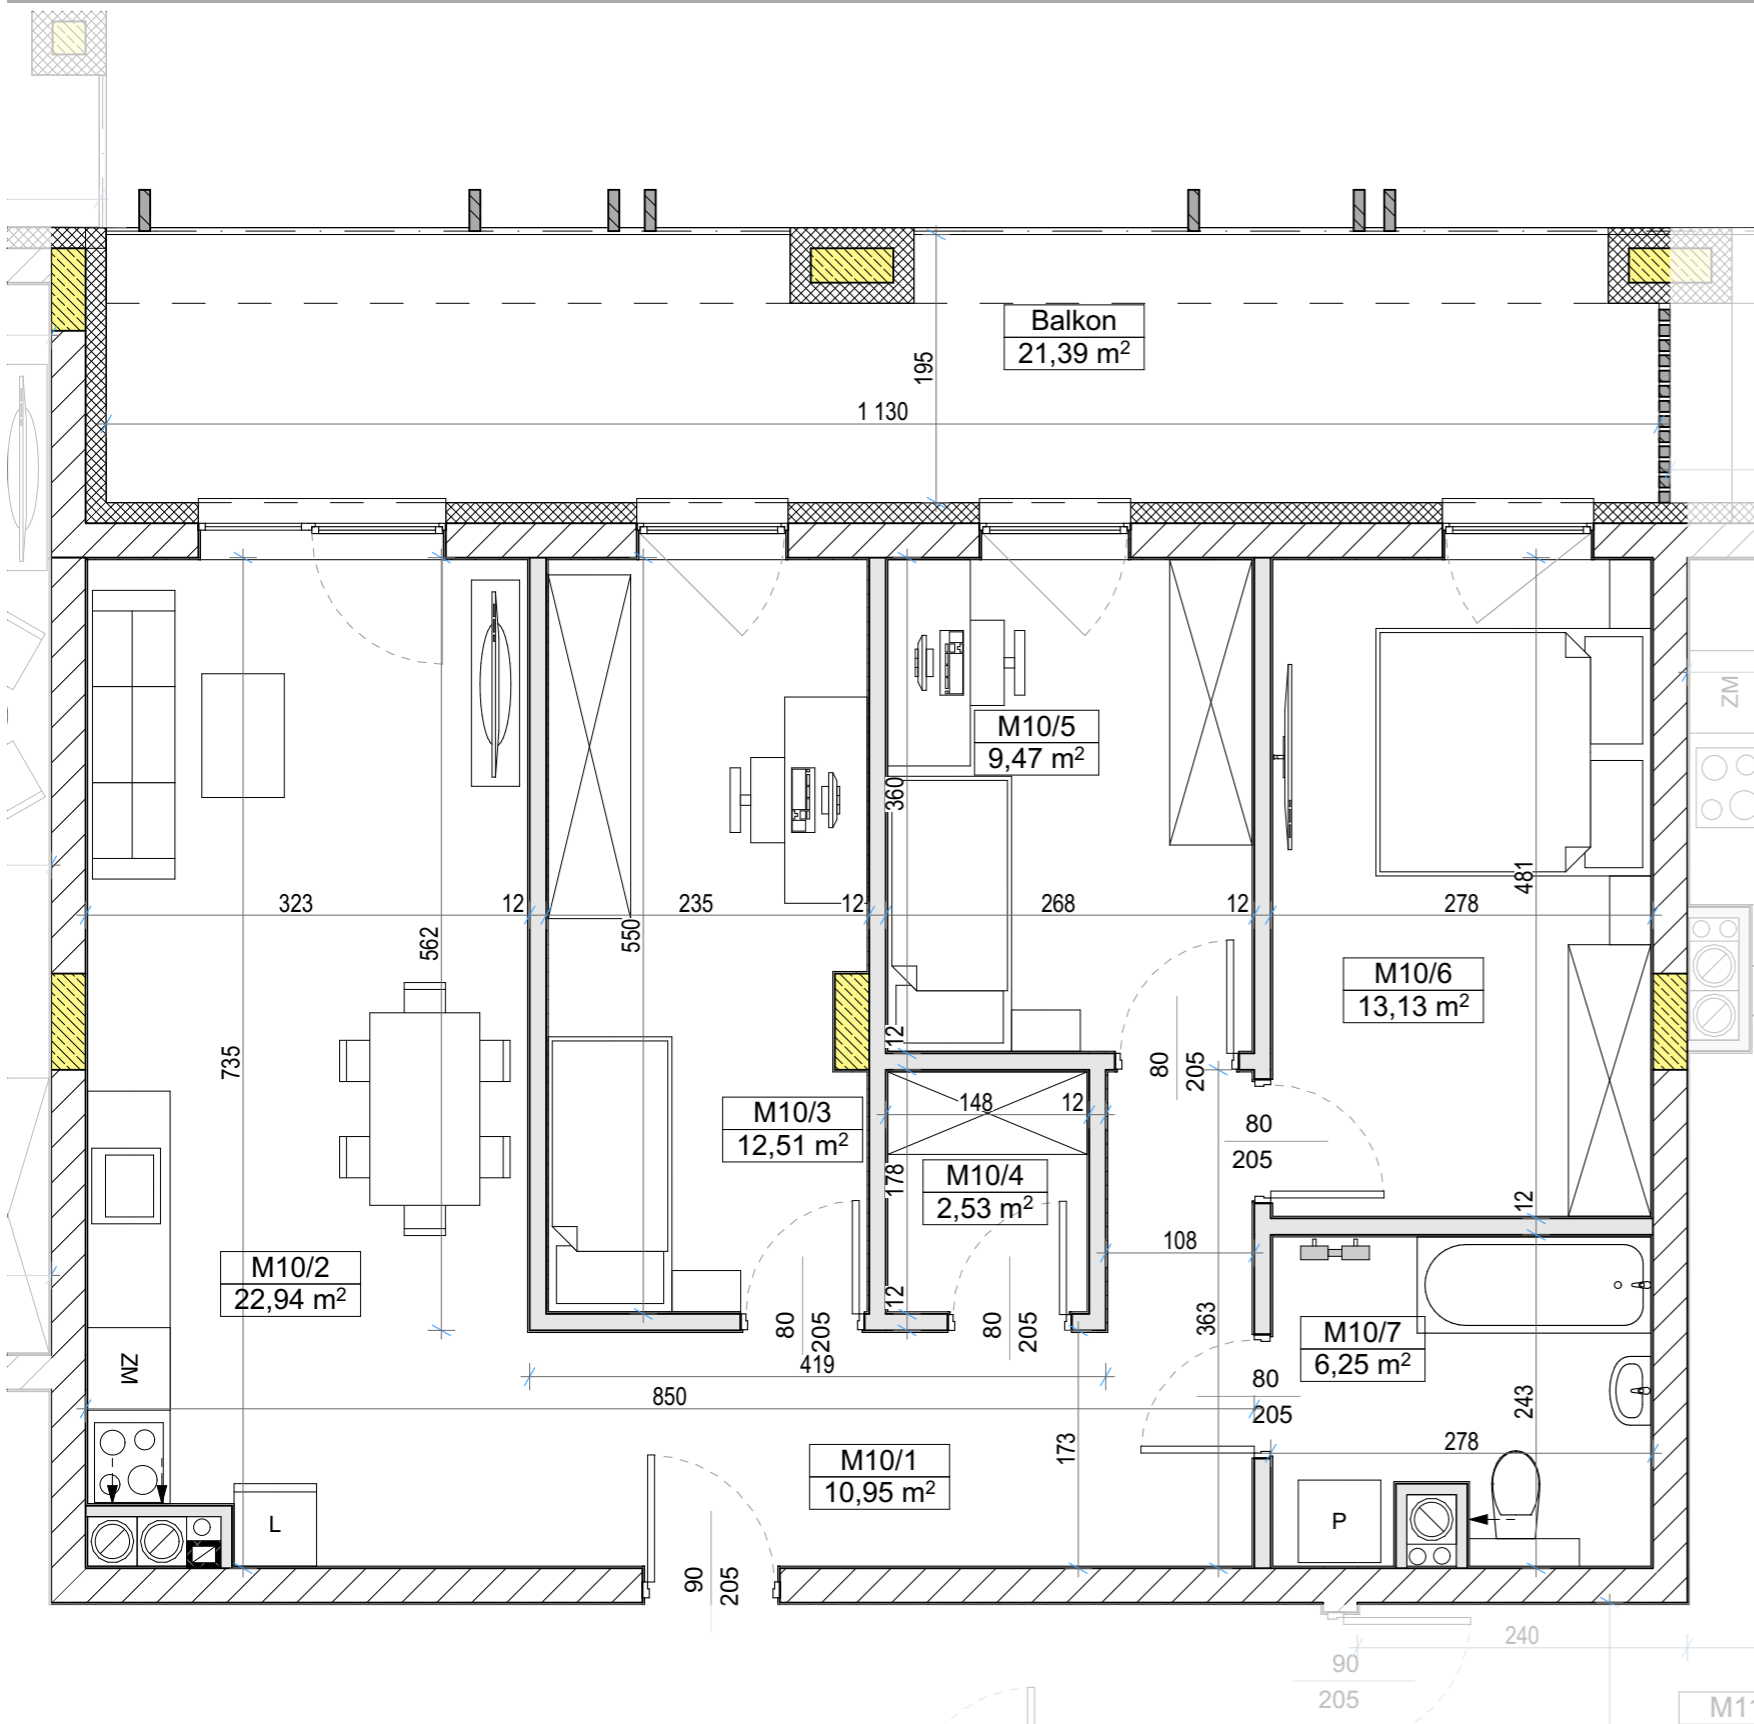


ZESTAWIENIE POWIERZCHNI

M.10			
Kategoria strefy	Nr	Nazwa pomieszczenia	Powierzchnia
Powierzchnia mieszkania			
	M10/1	Komunikacja	10,95
	M10/2	Salon z aneksem	22,94
	M10/3	Sypialnia	12,51
	M10/4	Pom. gosp.	2,53
	M10/5	Sypialnia	9,47
	M10/6	Sypialnia	13,13
	M10/7	Łazienka	6,25
			77,78 m ²
Balkon/taras			
	Balkon	Balkon	21,39



LOKALIZACJA W BUDYNKU - II PIĘTRO

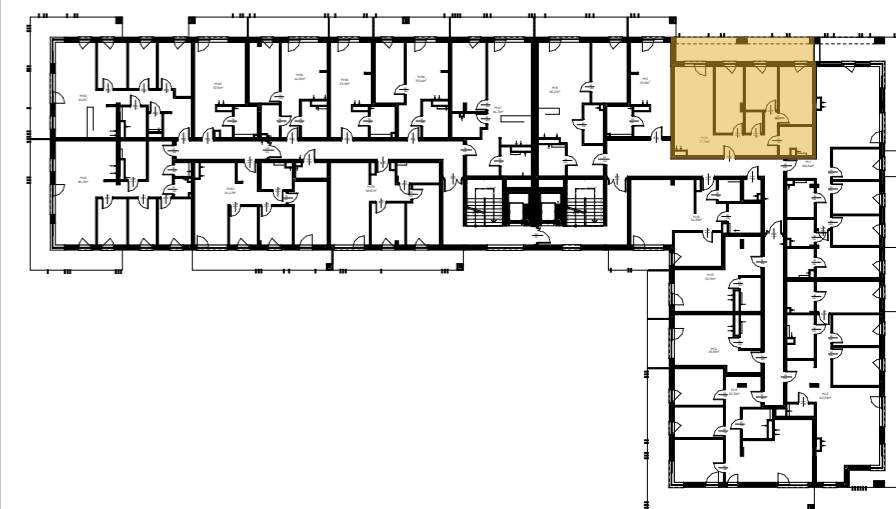


Legenda

- ELEMENTY KONSTRUKCYJNE
- ŚCIANY KONSTRUKCYJNE
- ŚCIANY DZIAŁOWE (możliwość zmiany aranżacji)

INWESTOR



PRACOWNIA PROJEKTOWA MAX

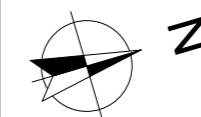

Wymiary pomieszczeń podano do stanu surowego ścian (bez wykończenia np. tynk, glazura, itp.), powierzchnie pomieszczeń podano w stanie wykończonym, wg normy PN-ISO-9836-1997, zgodnie z projektem budowlanym.
 Podczas realizacji obiektu mogą wystąpić różnice wymiarów, powierzchni oraz usytuowania obiektów.
 Aranżacje przedstawione na rysunkach są przykładowe.
 Wizualizacje nie stanowią projektu elewacji, mają charakter poglądowy.