
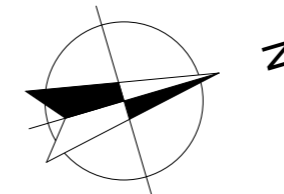


# Mieszkanie M12

Biuro sprzedaży

600 600 542  
 biuro@apartamentywloszczowa.pl  
 ks. bpa Jaworskiego  
 29-100 Włoszczowa

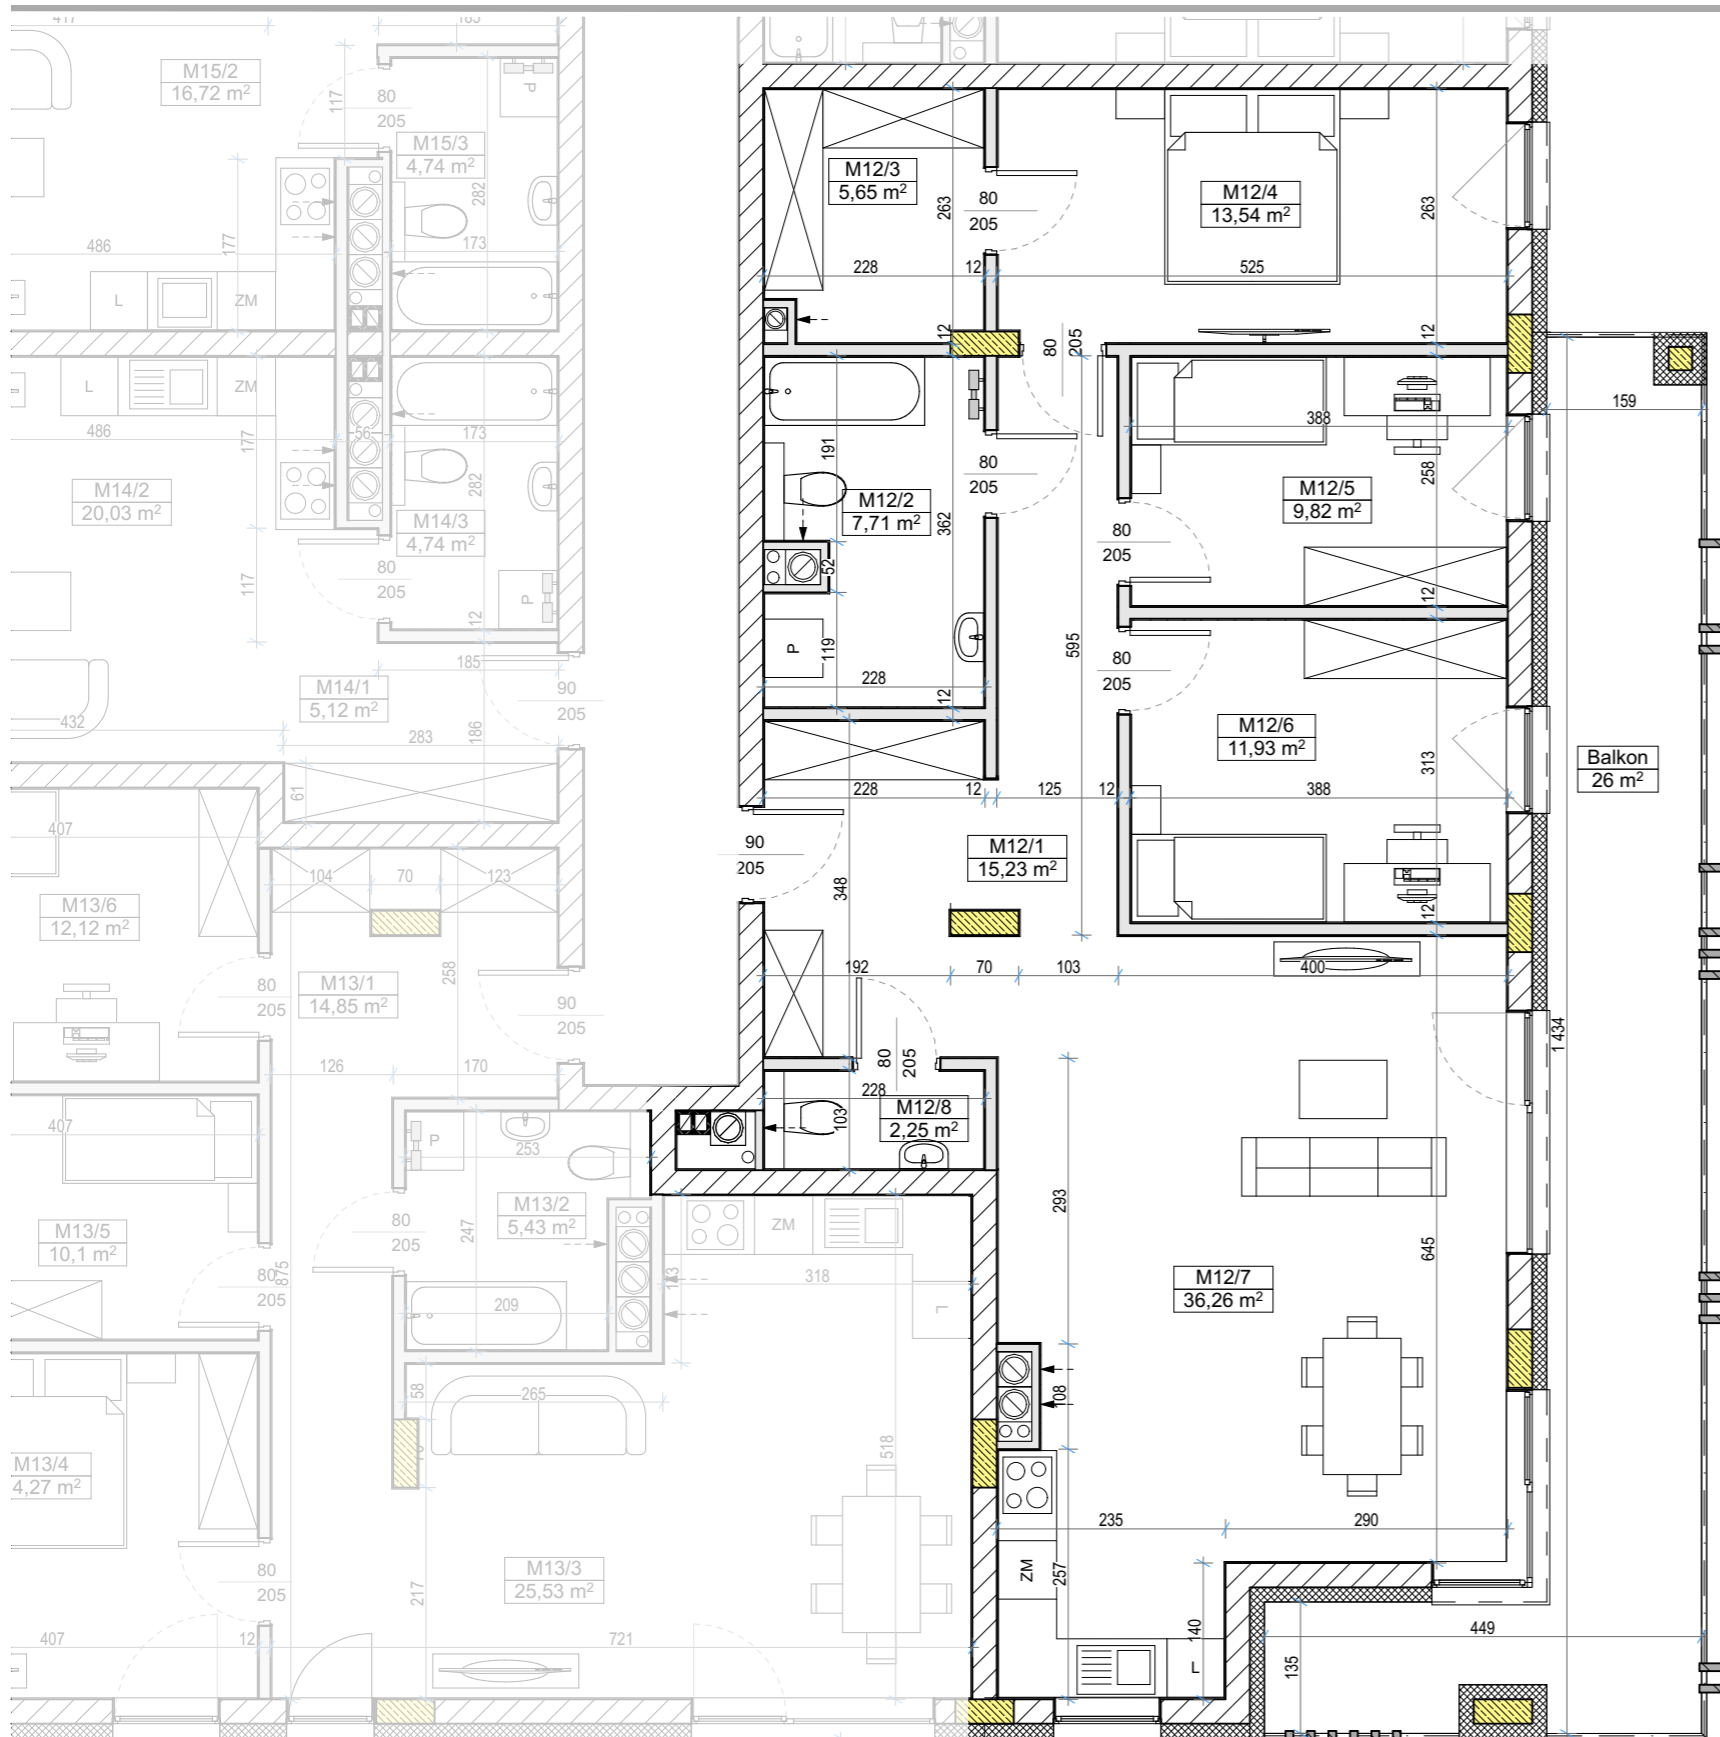


## ZESTAWIENIE POWIERZCHNI

M.12			
Kategoria strefy	Nr	Nazwa pomieszczenia	Powierzchnia
Powierzchnia mieszkania			
	M12/1	Komunikacja	15,23
	M12/2	Łazienka	7,71
	M12/3	Pom. gosp.	5,65
	M12/4	Sypialnia	13,54
	M12/5	Sypialnia	9,82
	M12/6	Sypialnia	11,93
	M12/7	Salon z aneksem	36,26
	M12/8	WC	2,25
			102,39 m <sup>2</sup>
Balkon/taras			
	Balkon	Balkon	26,00



## LOKALIZACJA W BUDYNKU - II PIĘTRO

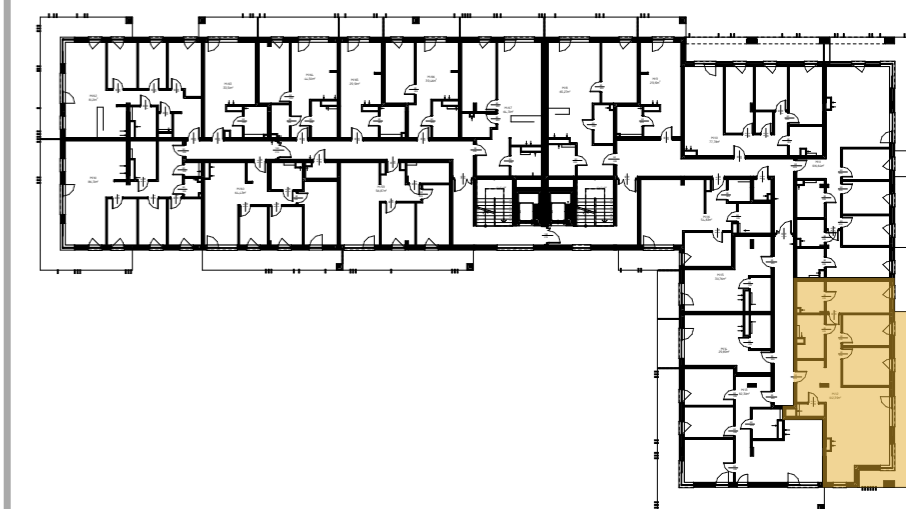


### Legenda

- ELEMENTY KONSTRUKCYJNE
- ŚCIANY KONSTRUKCYJNE
- ŚCIANY DZIAŁOWE (możliwość zmiany aranżacji)

INWESTOR



PRACOWNIA PROJEKTOWA MAX

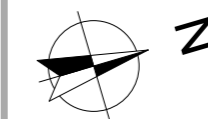

Wymiary pomieszczeń podano do stanu surowego ścian (bez wykończenia np. tynk, glazura, itp.), powierzchnie pomieszczeń podano w stanie wykończonym, wg normy PN-ISO-9836-1997, zgodnie z projektem budowlanym.

Podczas realizacji obiektu mogą wystąpić różne wymiarów, powierzchni oraz usytuowania obiektów.

Aranżacje przedstawione na rysunkach są przykładowe.

Wizualizacje nie stanowią projektu elewacji, mają charakter poglądowy.