
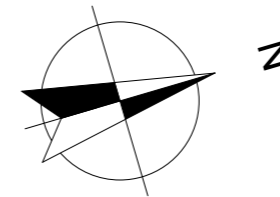


Mieszkanie M14

Biuro sprzedaży

600 600 542
 biuro@apartamentywloszczowa.pl
 ks. bpa Jaworskiego
 29-100 Włoszczowa

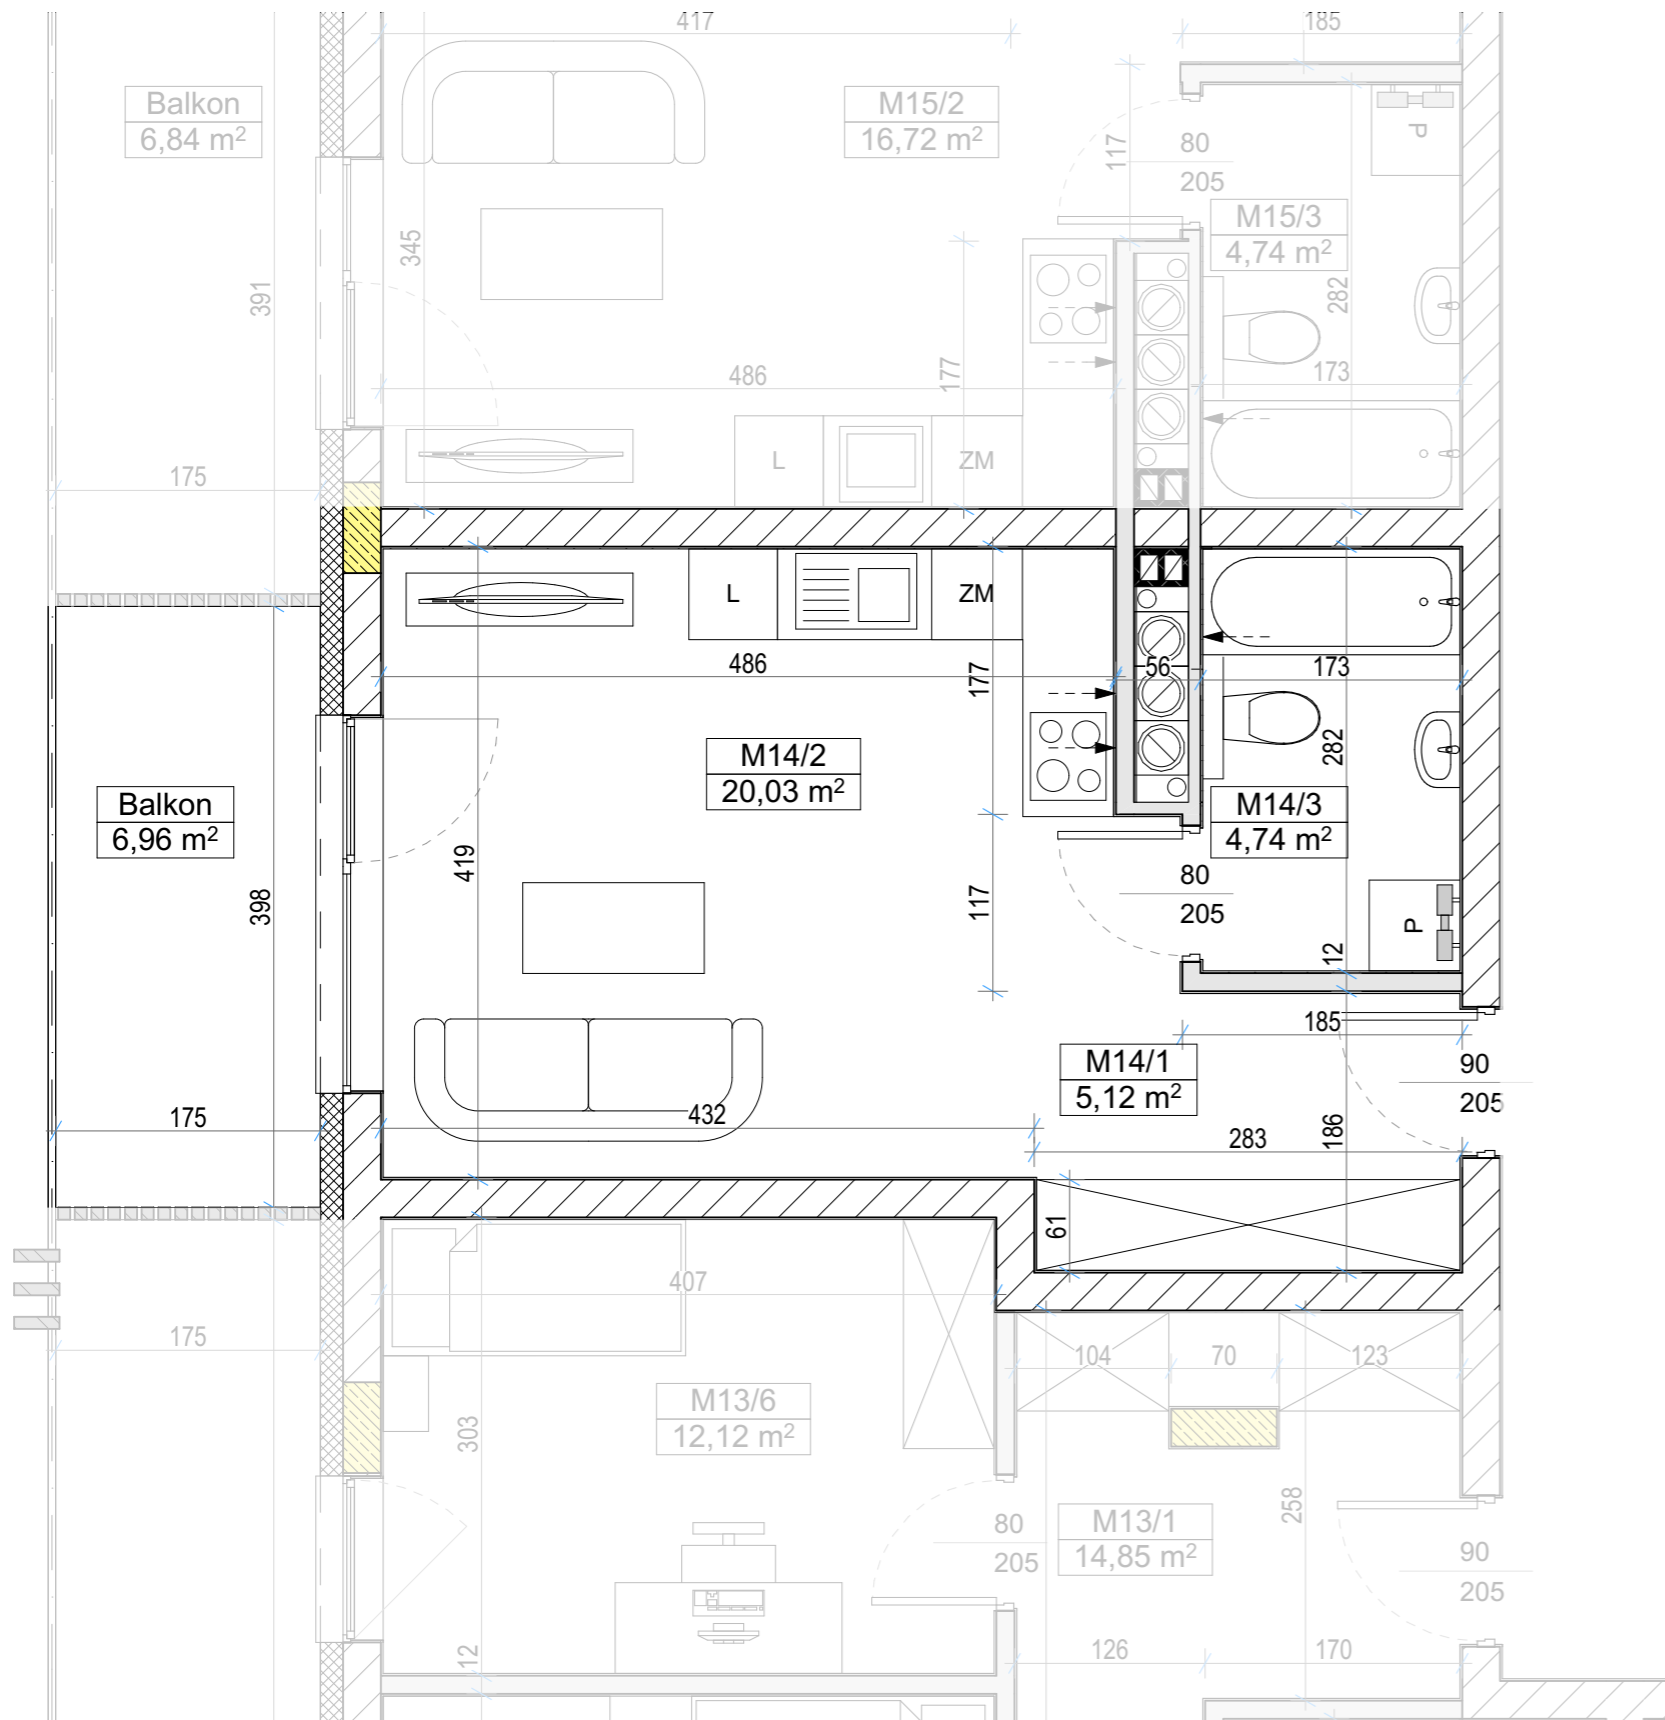


ZESTAWIENIE POWIERZCHNI

M.14			
Kategoria strefy	Nr	Nazwa pomieszczenia	Powierzchnia
Powierzchnia mieszkania			
	M14/1	Komunikacja	5,12
	M14/2	Salon z aneksem	20,03
	M14/3	Łazienka	4,74
			29,89 m²
Balkon/taras			
	Balkon	Balkon	6,96



LOKALIZACJA W BUDYNKU - II PIĘTRO

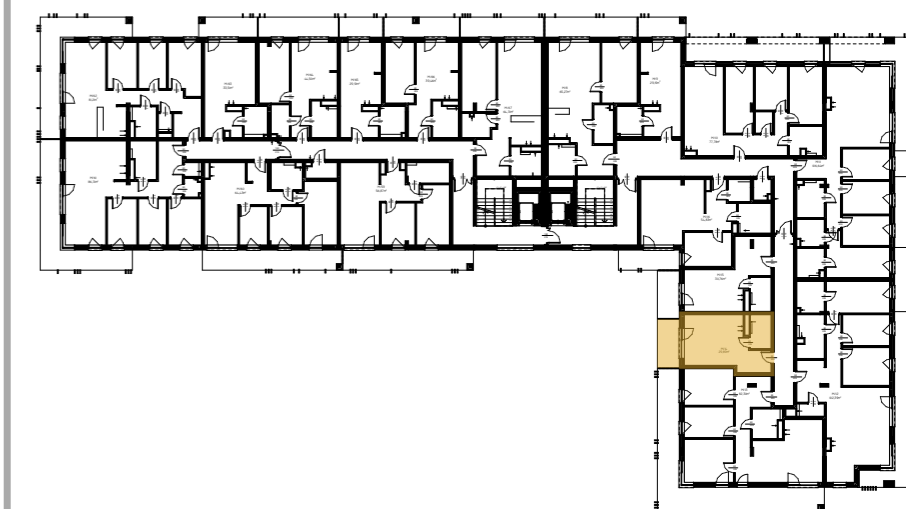

Legenda

- ELEMENTY KONSTRUKCYJNE
- ŚCIANY KONSTRUKCYJNE
- ŚCIANY DZIAŁOWE (możliwość zmiany aranżacji)

INWESTOR



PRACOWNIA PROJEKTOWA MAX



Wymiary pomieszczeń podano do stanu surowego ścian (bez wykończenia np. tynk, glazura, itp.), powierzchnie pomieszczeń podano w stanie wykończonym, wg normy PN-ISO-9836-1997, zgodnie z projektem budowlanym.

Podczas realizacji obiektu mogą wystąpić różnice wymiarów, powierzchni oraz usytuowania obiektów.

Aranżacje przedstawione na rysunkach są przykładowe.

Wizualizacje nie stanowią projektu elewacji, mają charakter poglądowy.