
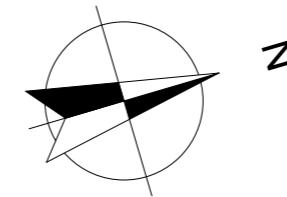


# Mieszkanie M16

Biuro sprzedaży

600 600 542  
 biuro@apartamentywloszczowa.pl  
 ks. bpa Jaworskiego  
 29-100 Włoszczowa

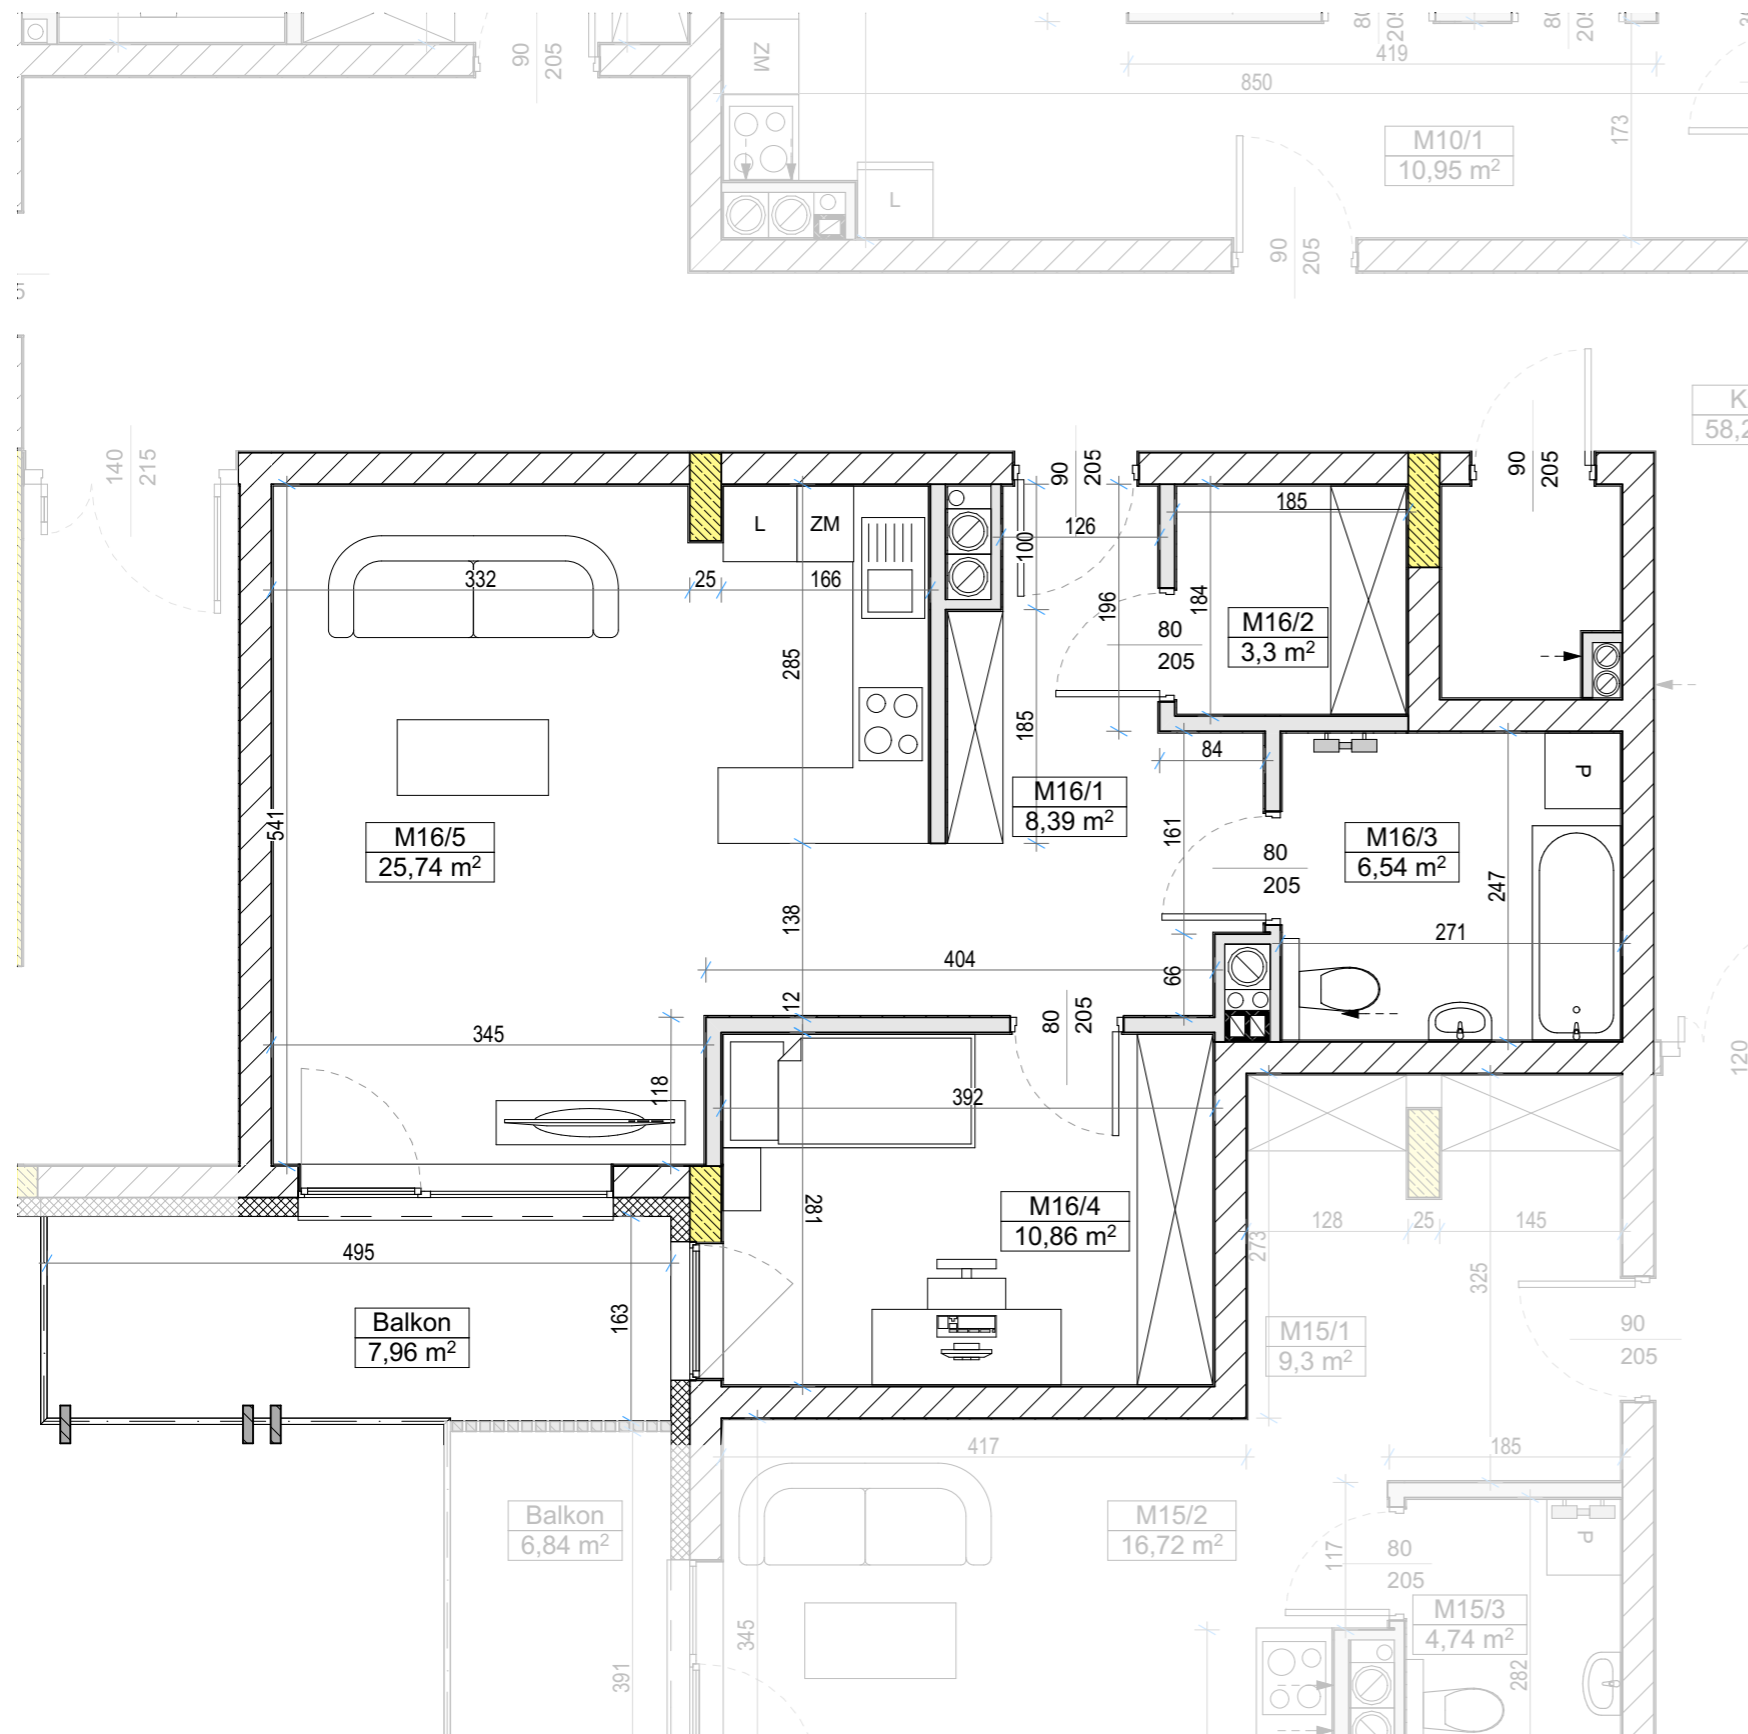


## ZESTAWIENIE POWIERZCHNI

M.16			
Kategoria strefy	Nr	Nazwa pomieszczenia	Powierzchnia
<b>Powierzchnia mieszkania</b>			
	M16/1	Komunikacja	8,39
	M16/2	Garderoba	3,30
	M16/3	Łazienka	6,54
	M16/4	Pokój	10,86
	M16/5	Salon z aneksem	25,74
			54,83 m <sup>2</sup>
<b>Balkon/taras</b>			
	Balkon	Balkon	7,96



## LOKALIZACJA W BUDYNKU - II PIĘTRO

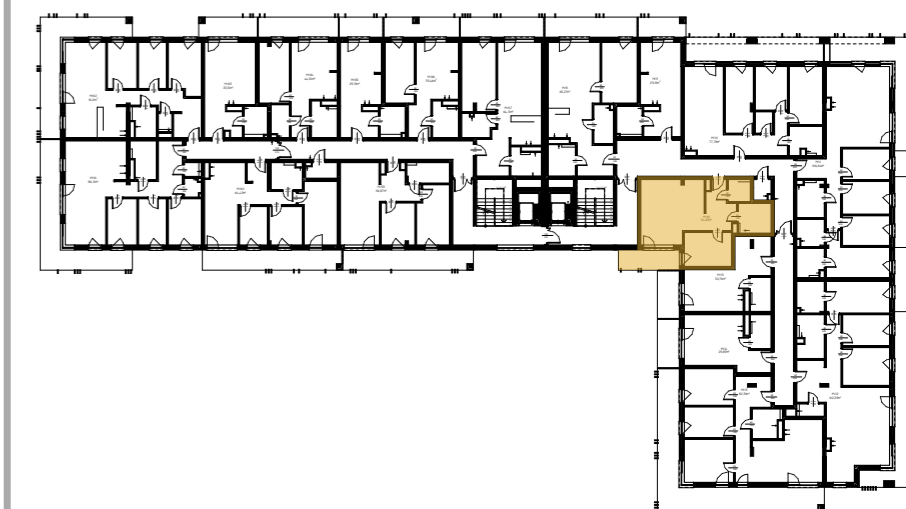


### Legenda

- ELEMENTY KONSTRUKCYJNE
- ŚCIANY KONSTRUKCYJNE
- ŚCIANY DZIAŁOWE (możliwość zmiany aranżacji)

INWESTOR



PRACOWNIA PROJEKTOWA MAX

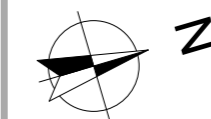

Wymiary pomieszczeń podano do stanu surowego ścian (bez wykończenia np. tynk, glazura, itp.), powierzchnie pomieszczeń podano w stanie wykończonym, wg normy PN-ISO-9836-1997, zgodnie z projektem budowlanym.  
 Podczas realizacji obiektu mogą wystąpić różnice wymiarów, powierzchni oraz usytuowania obiektów.  
 Aranżacje przedstawione na rysunkach są przykładowe.  
 Wizualizacje nie stanowią projektu elewacji, mają charakter poglądowy.