
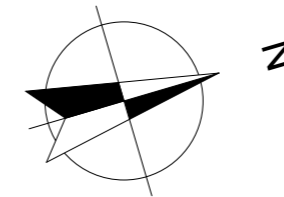


# Mieszkanie M3

Biuro sprzedaży

600 600 542  
 biuro@apartamentywloszczowa.pl  
 ks. bpa Jaworskiego  
 29-100 Włoszczowa


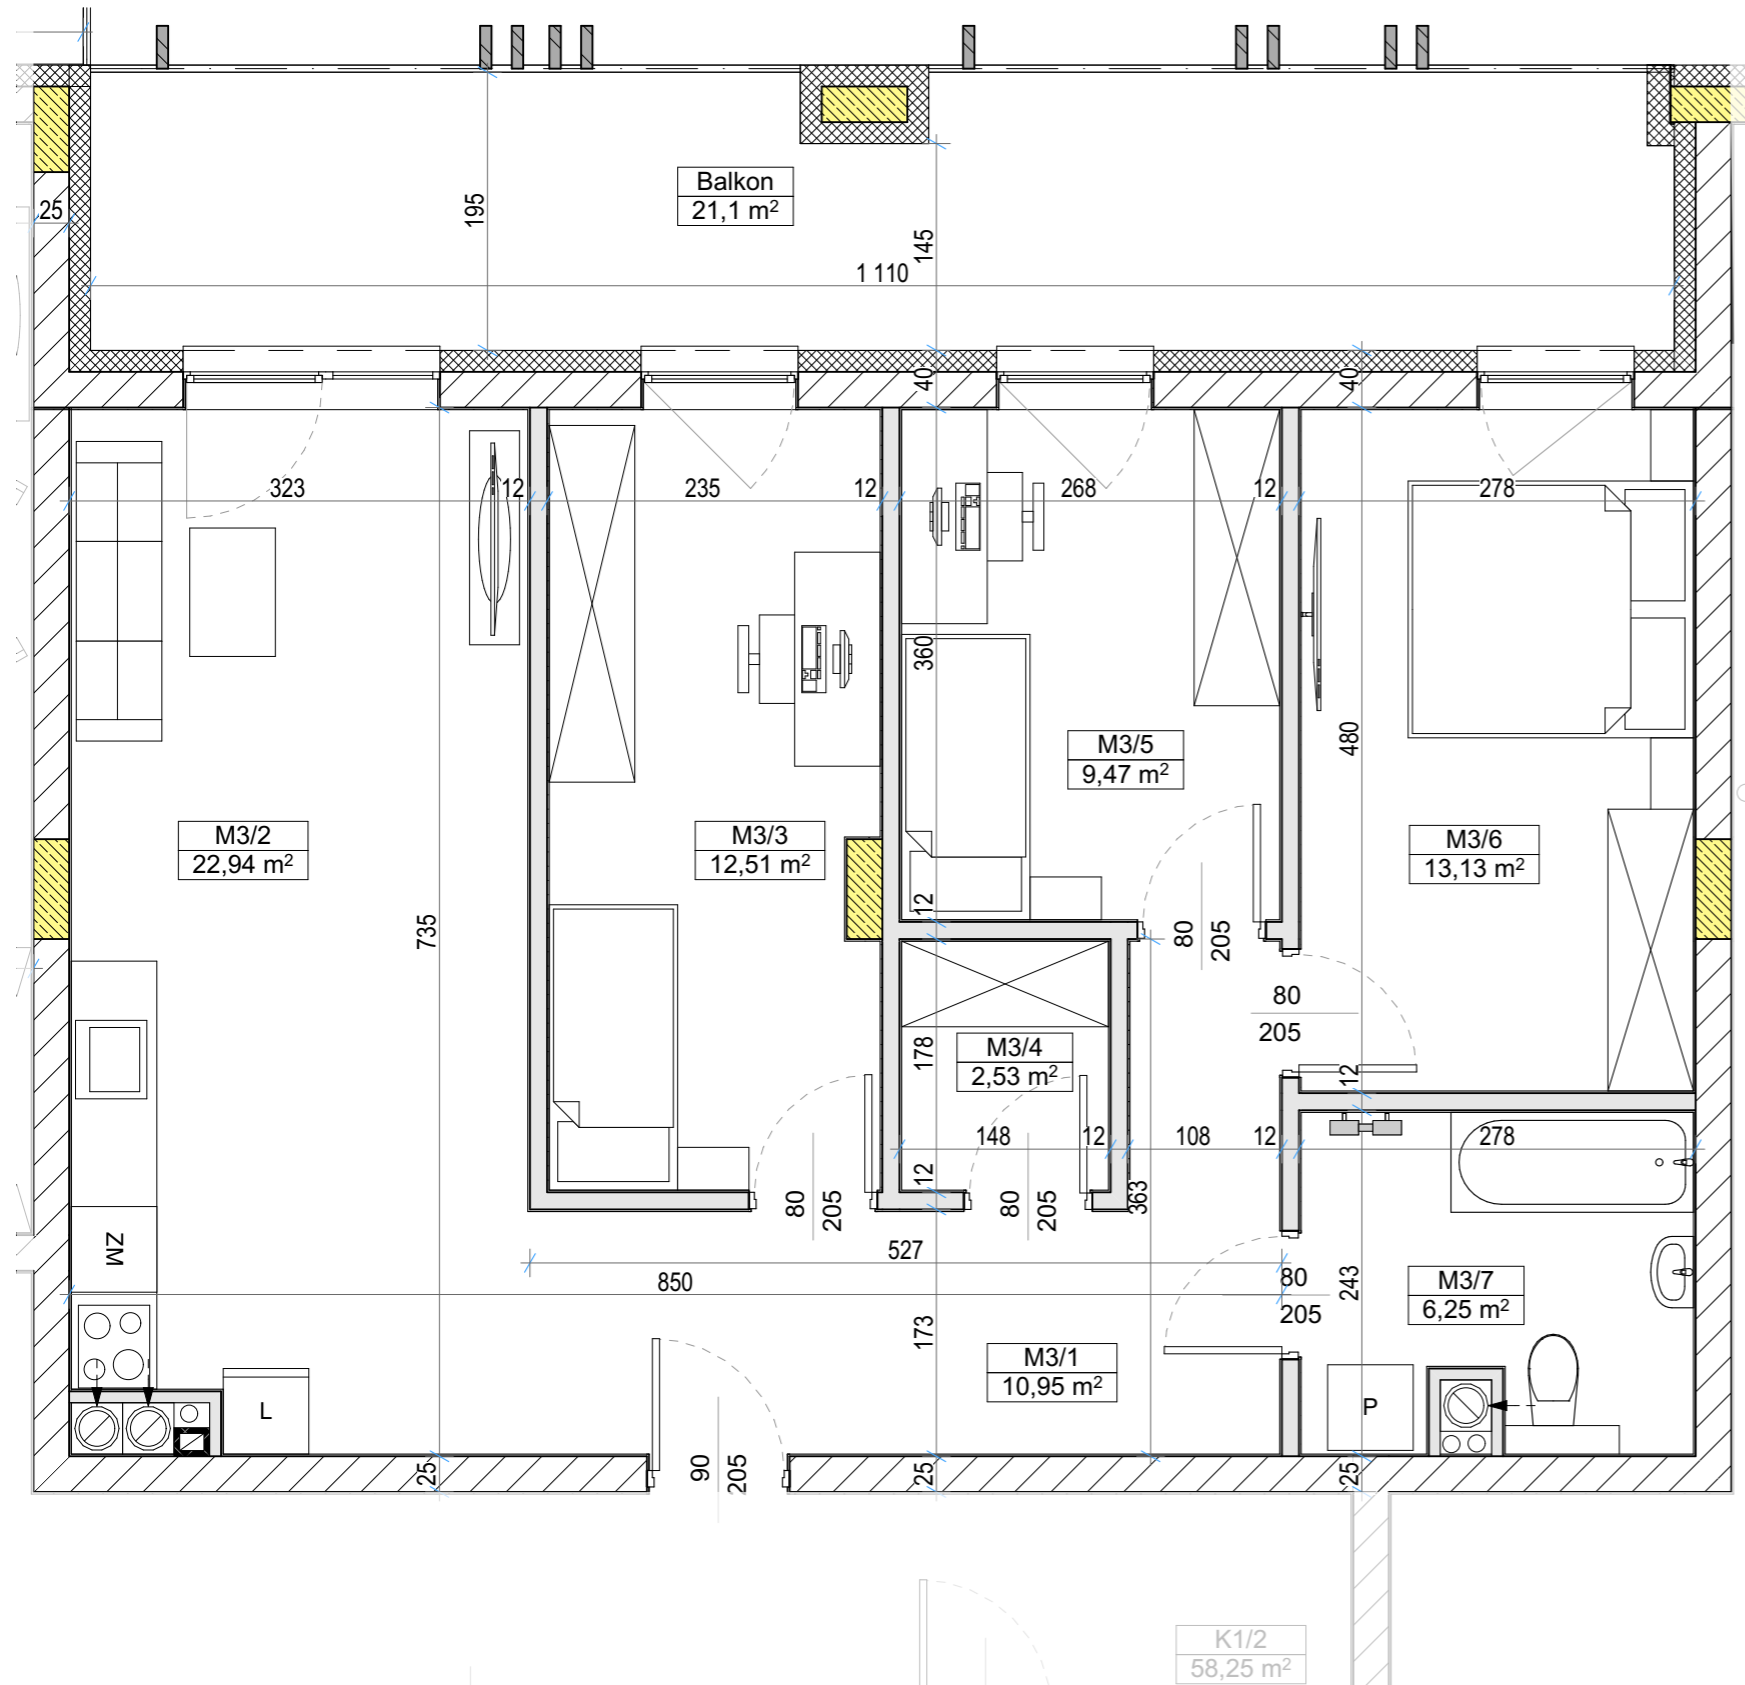


## ZESTAWIENIE POWIERZCHNI

M.3			
Kategoria strefy	Nr	Nazwa pomieszczenia	Powierzchnia
Powierzchnia mieszkania			
	M3/1	Komunikacja	10,95
	M3/2	Salon z aneksem	22,94
	M3/3	Sypialnia	12,51
	M3/4	Pom. gosp.	2,53
	M3/5	Sypialnia	9,47
	M3/6	Sypialnia	13,13
	M3/7	Łazienka	6,25
			77,78 m <sup>2</sup>
Balkon/taras			
	Balkon	Balkon	21,10
			21,10 m <sup>2</sup>



## LOKALIZACJA W BUDYNKU - I PIĘTRO

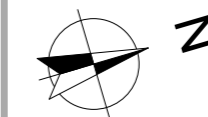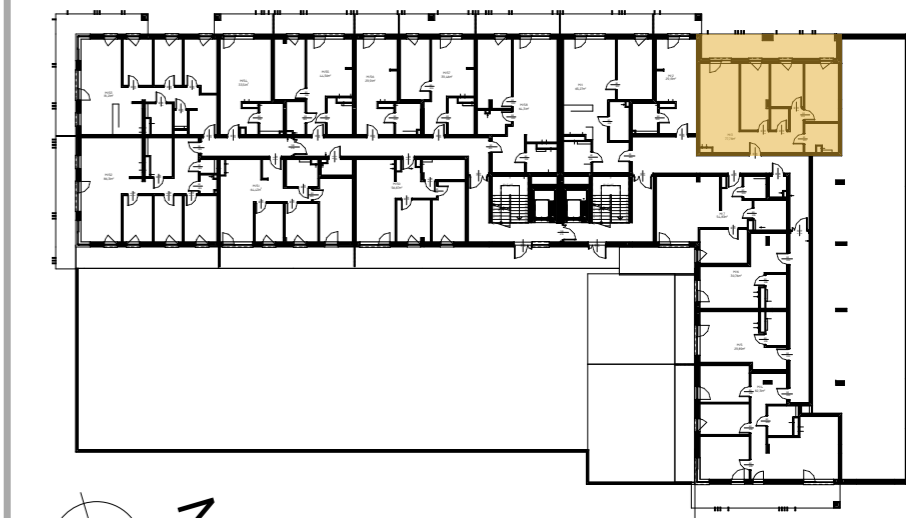

## Legenda

- ELEMENTY KONSTRUKCYJNE
- ŚCIANY KONSTRUKCYJNE
- ŚCIANY DZIAŁOWE (możliwość zmiany aranżacji)

INWESTOR



PROJEKTANT  
**MAX**

PRACOWNIA PROJEKTOWA MAX

Wymiary pomieszczeń podano do stanu surowego ścian (bez wykończenia np. tynk, glazura, itp.), powierzchnie pomieszczeń podano w stanie wykończonym, wg normy PN-ISO-9836-1997, zgodnie z projektem budowlanym.

Podczas realizacji obiektu mogą wystąpić różnice wymiarów, powierzchni oraz usytuowania obiektów.

Aranżacje przedstawione na rysunkach są przykładowe.

Wizualizacje nie stanowią projektu elewacji, mają charakter poglądowy.