
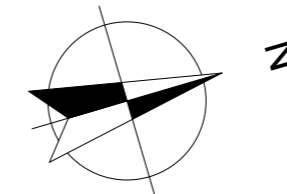


# Mieszkanie M50

Biuro sprzedaży

600 600 542  
 biuro@apartamentywloszczowa.pl  
 ks. bpa Jaworskiego  
 29-100 Włoszczowa


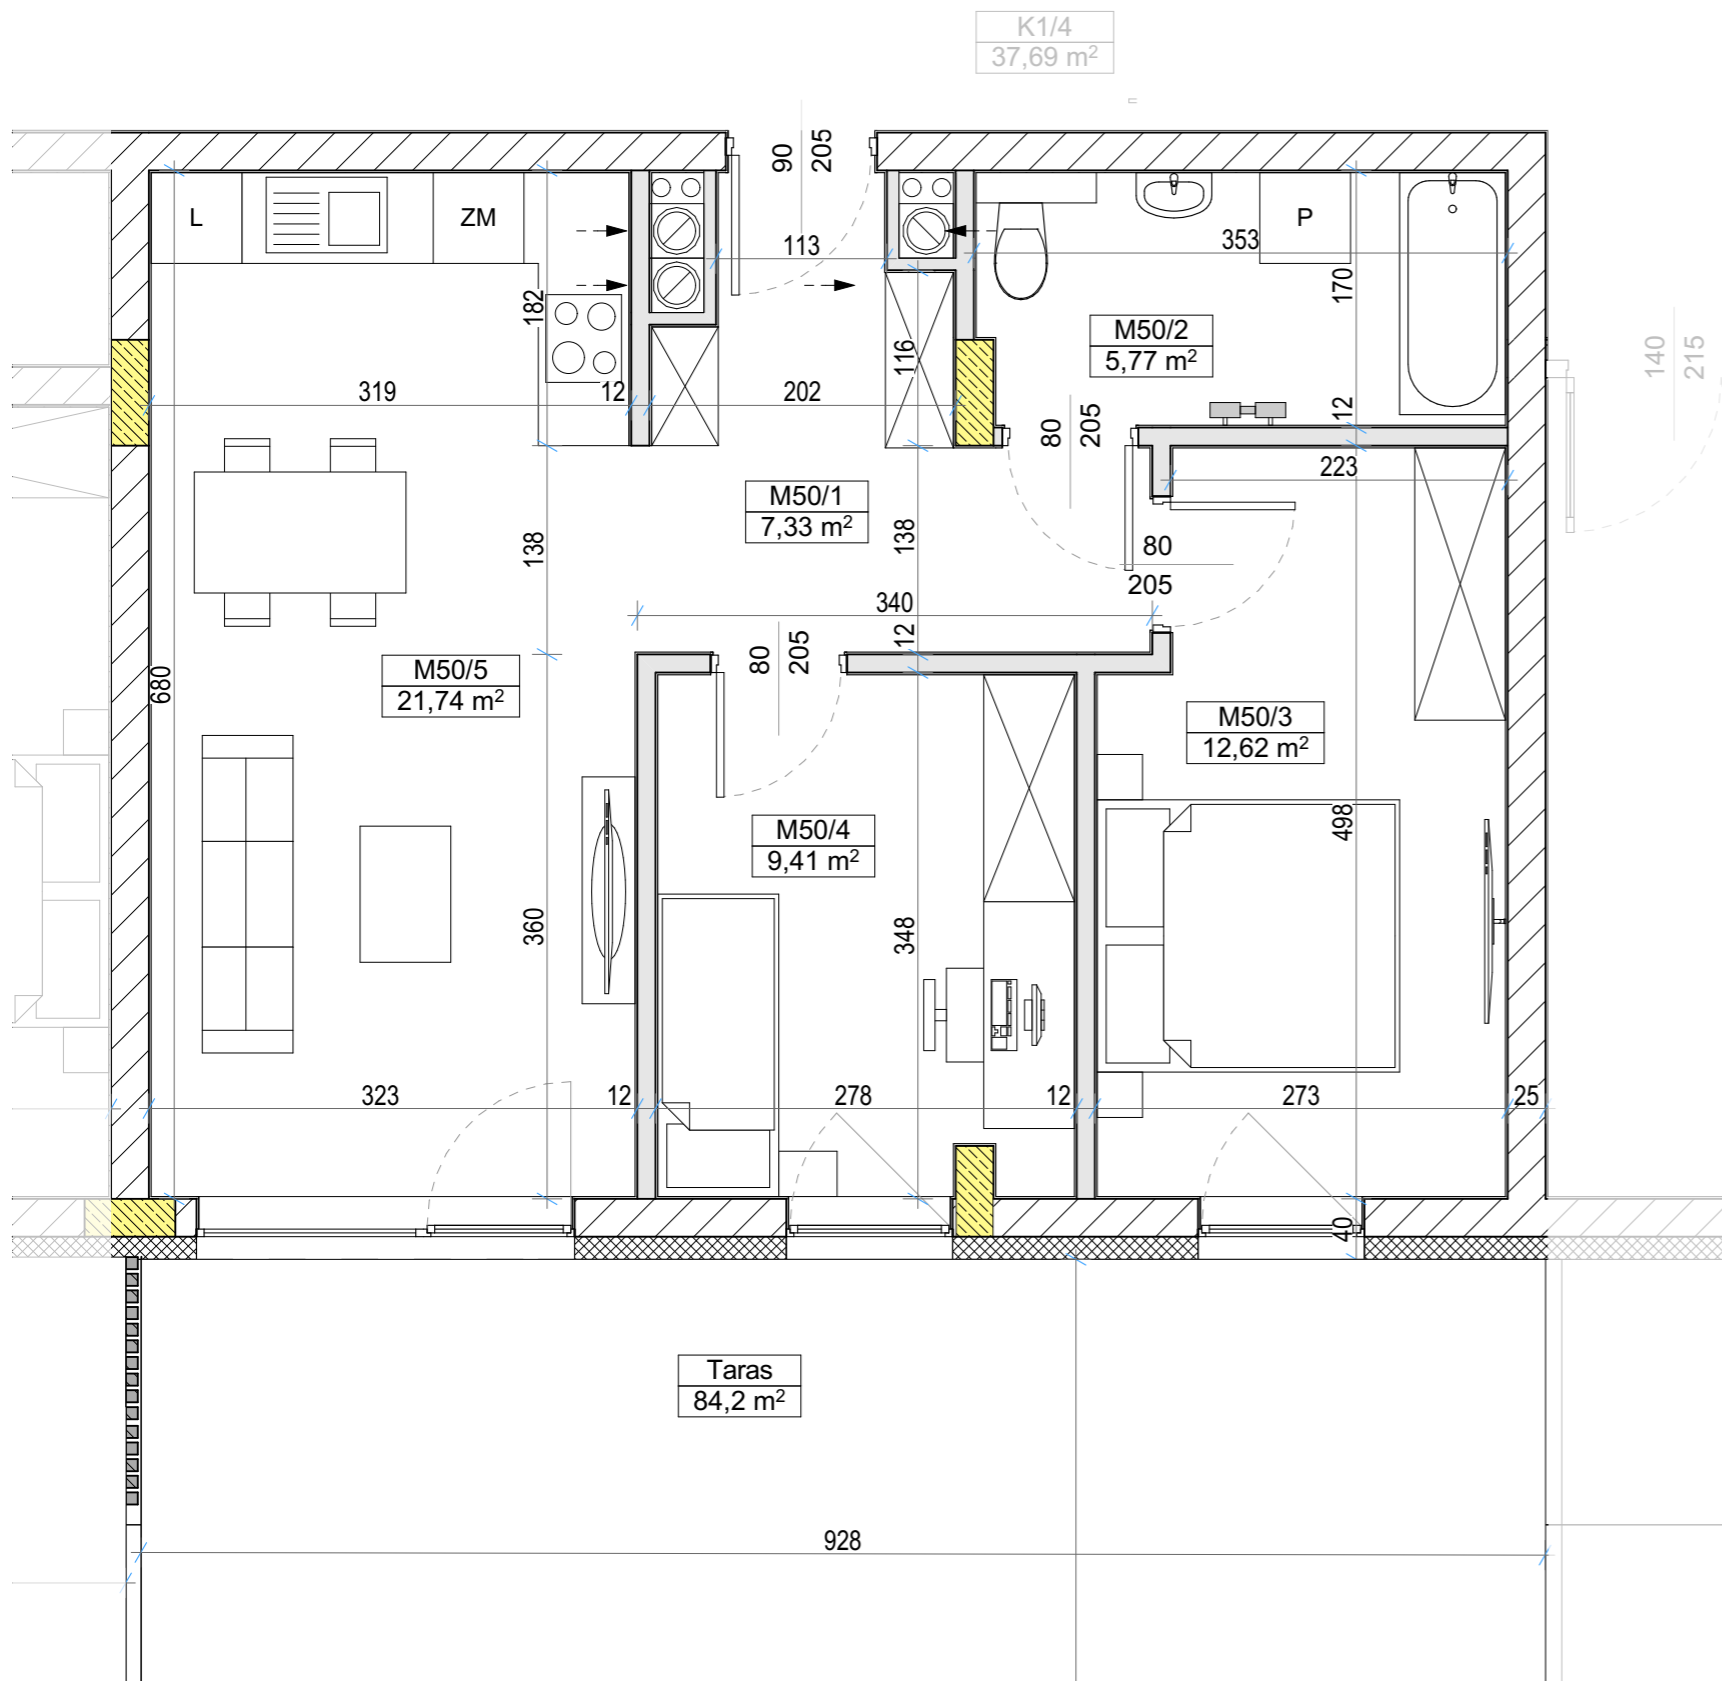


## ZESTAWIENIE POWIERZCHNI

M50			
Kategoria strefy	Nr	Nazwa pomieszczenia	Powierzchnia
<b>Powierzchnia mieszkania</b>			
	M50/1	Komunikacja	7,33
	M50/2	Łazienka	5,77
	M50/3	Sypialnia	12,62
	M50/4	Sypialnia	9,41
	M50/5	Salon z aneksem	21,74
			56,87 m <sup>2</sup>
<b>Balkon/taras</b>			
	Taras	Taras	84,20



## LOKALIZACJA W BUDYNKU - I PIĘTRO

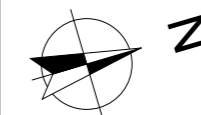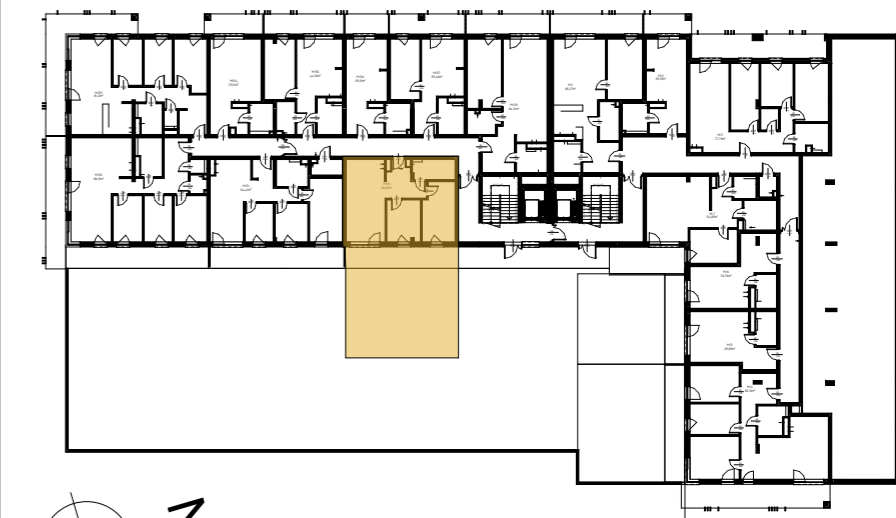

### Legenda

- ELEMENTY KONSTRUKCYJNE
- ŚCIANY KONSTRUKCYJNE
- ŚCIANY DZIAŁOWE (możliwość zmiany aranżacji)

INWESTOR



PRACOWNIA PROJEKTOWA MAX

Wymiary pomieszczeń podano do stanu surowego ścian (bez wykończenia np. tynk, glazura, itp.), powierzchnie pomieszczeń podano w stanie wykończonym, wg normy PN-ISO-9836-1997, zgodnie z projektem budowlanym.

Podczas realizacji obiektu mogą wystąpić różnice wymiarów, powierzchni oraz usytuowania obiektów.

Aranżacje przedstawione na rysunkach są przykładowe.

Wizualizacje nie stanowią projektu elewacji, mają charakter poglądowy.