

# Mieszkanie M52



Biuro sprzedaży

600 600 542

biuro@apartamentywloszczowa.pl

ks. bpa Jaworskiego

29-100 Włoszczowa

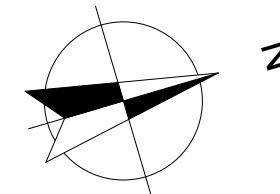
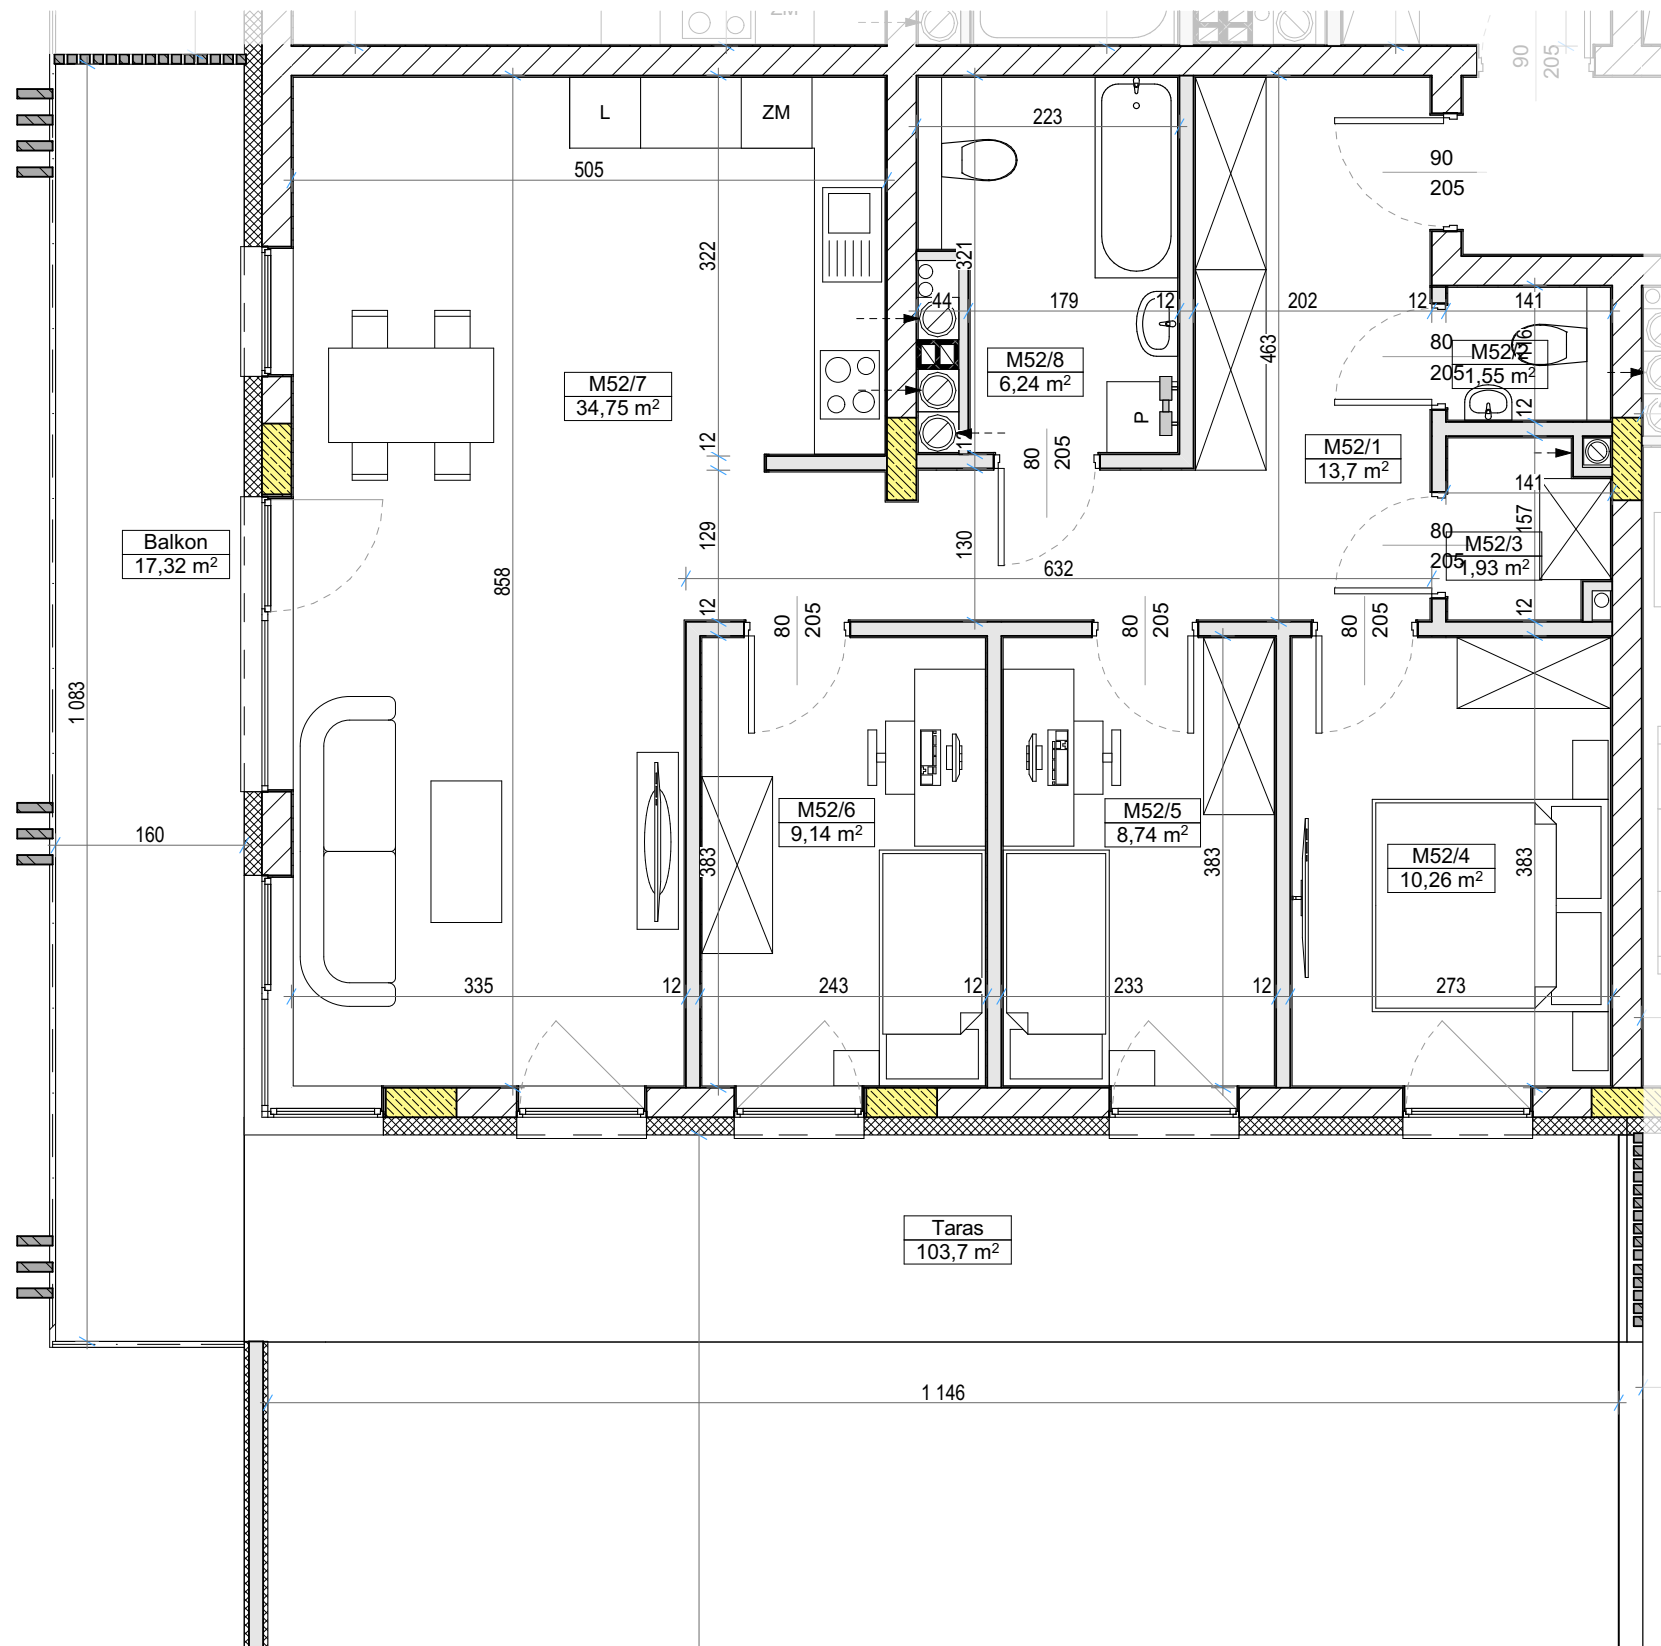


## ZESTAWIENIE POWIERZCHNI

M52			
Kategoria strefy	Nr	Nazwa pomieszczenia	Powierzchnia
Powierzchnia mieszkania			
	M52/1	Komunikacja	13,70
	M52/2	WC	1,55
	M52/3	Pom. gosp.	1,93
	M52/4	Sypialnia	10,26
	M52/5	Sypialnia	8,74
	M52/6	Sypialnia	9,14
	M52/7	Salon z aneksem	34,75
	M52/8	Łazienka	6,24
			86,31 m <sup>2</sup>
Balkon/taras			
	Balkon	Balkon	17,32
	Taras	Taras	103,70



## LOKALIZACJA W BUDYNKU - I PIĘTRO

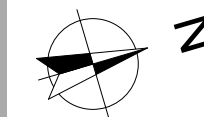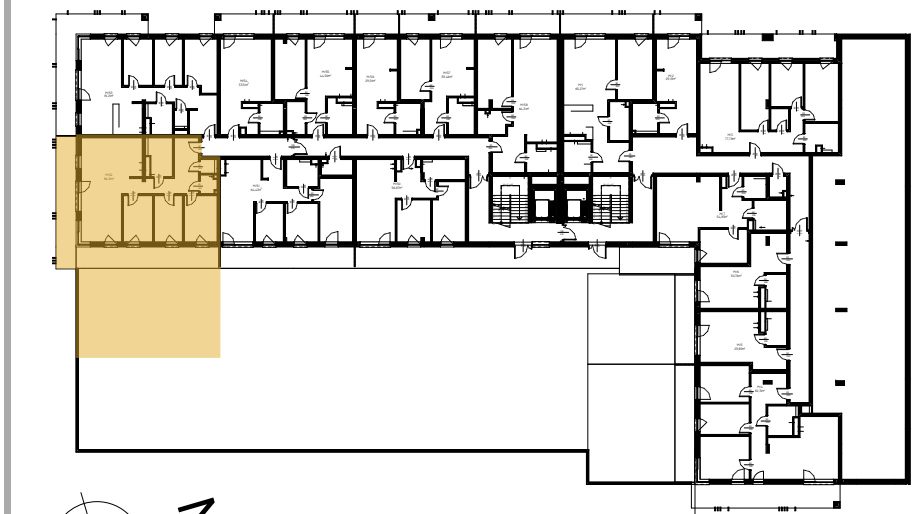

### Legenda

- ELEMENTY KONSTRUKCYJNE
- ŚCIANY KONSTRUKCYJNE
- ŚCIANY DZIAŁOWE (możliwość zmiany aranżacji)

INWESTOR



PROJEKTANT



PRACOWNIA PROJEKTOWA MAX

Wymiary pomieszczeń podano do stanu surowego ścian (bez wykończenia np. tynk, glazura, itp.), powierzchnie pomieszczeń podano w stanie wykończonym, wg normy PN-ISO-9836-1997, zgodnie z projektem budowlanym.

Podczas realizacji obiektu mogą wystąpić różnice wymiarów, powierzchni oraz usytuowania obiektów.

Aranżacje przedstawione na rysunkach są przykładowe.

Wizualizacje nie stanowią projektu elewacji, mają charakter poglądowy.