
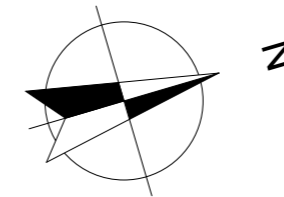


Mieszkanie M53

Biuro sprzedaży

600 600 542
 biuro@apartamentywloszczowa.pl
 ks. bpa Jaworskiego
 29-100 Włoszczowa

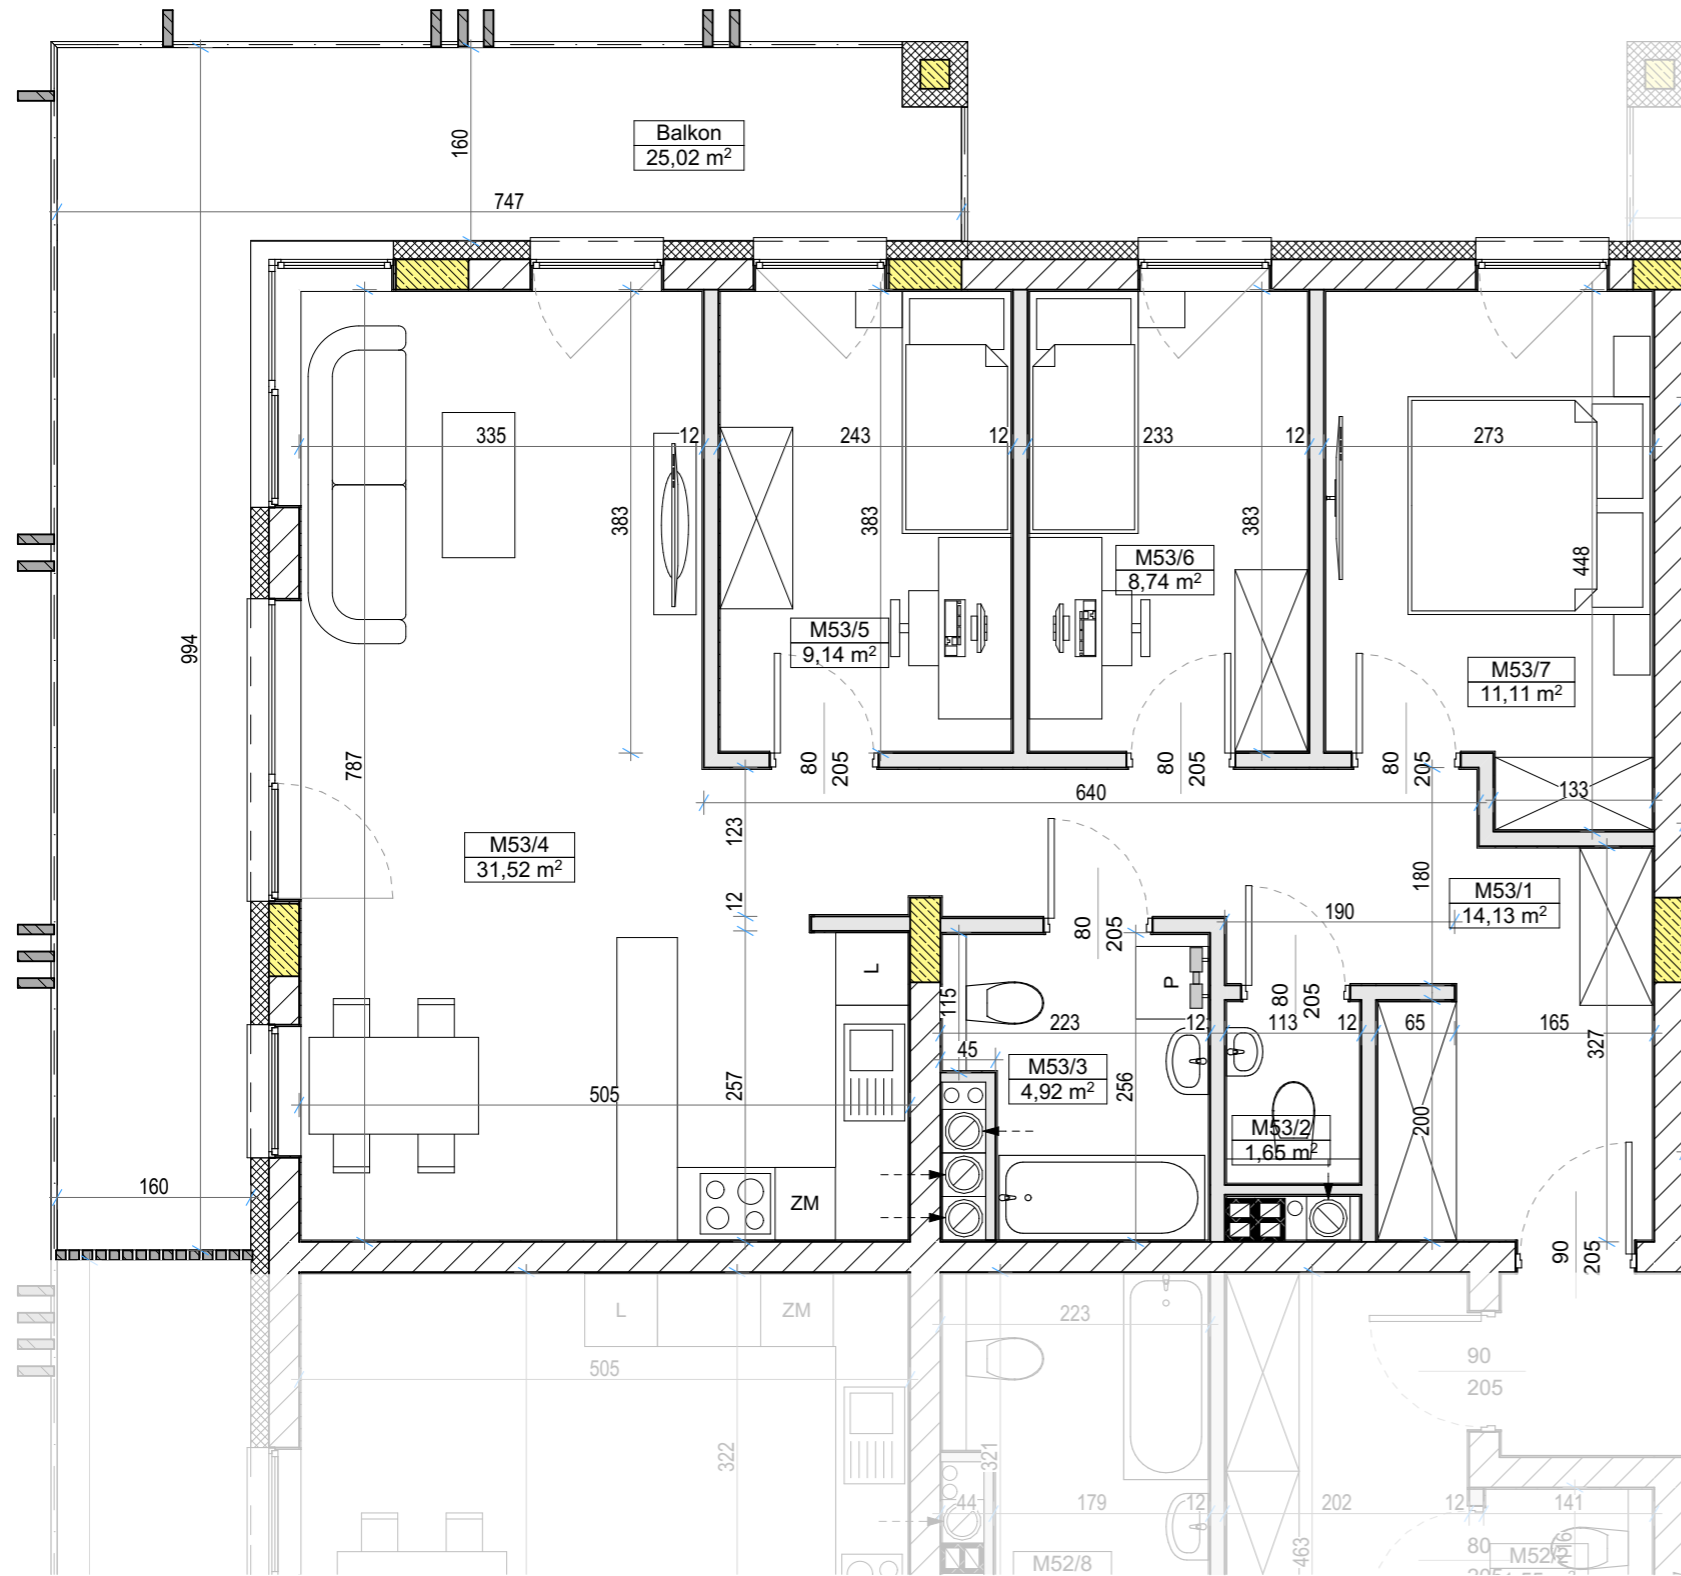


ZESTAWIENIE POWIERZCHNI

M53			
Kategoria strefy	Nr	Nazwa pomieszczenia	Powierzchnia
Powierzchnia mieszkania			
	M53/1	Komunikacja	14,13
	M53/2	WC	1,65
	M53/3	Łazienka	4,92
	M53/4	Salon z aneksem	31,52
	M53/5	Sypialnia	9,14
	M53/6	Sypialnia	8,74
	M53/7	Sypialnia	11,11
			81,21 m ²
Balkon/taras			
	Balkon	Balkon	25,02



LOKALIZACJA W BUDYNKU - I PIĘTRO

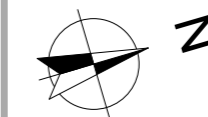

Legenda

- ELEMENTY KONSTRUKCYJNE
- ŚCIANY KONSTRUKCYJNE
- ŚCIANY DZIAŁOWE (możliwość zmiany aranżacji)

INWESTOR



PRACOWNIA PROJEKTOWA MAX

Wymiary pomieszczeń podano do stanu surowego ścian (bez wykończenia np. tynk, glazura, itp.), powierzchnie pomieszczeń podano w stanie wykończonym, wg normy PN-ISO-9836-1997, zgodnie z projektem budowlanym.

Podczas realizacji obiektu mogą wystąpić różnice wymiarów, powierzchni oraz usytuowania obiektów.

Aranżacje przedstawione na rysunkach są przykładowe.

Wizualizacje nie stanowią projektu elewacji, mają charakter poglądowy.