
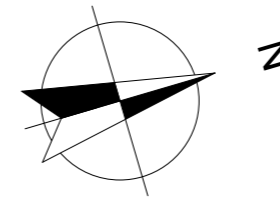


Mieszkanie M59

Biuro sprzedaży

600 600 542
 biuro@apartamentywloszczowa.pl
 ks. bpa Jaworskiego
 29-100 Włoszczowa

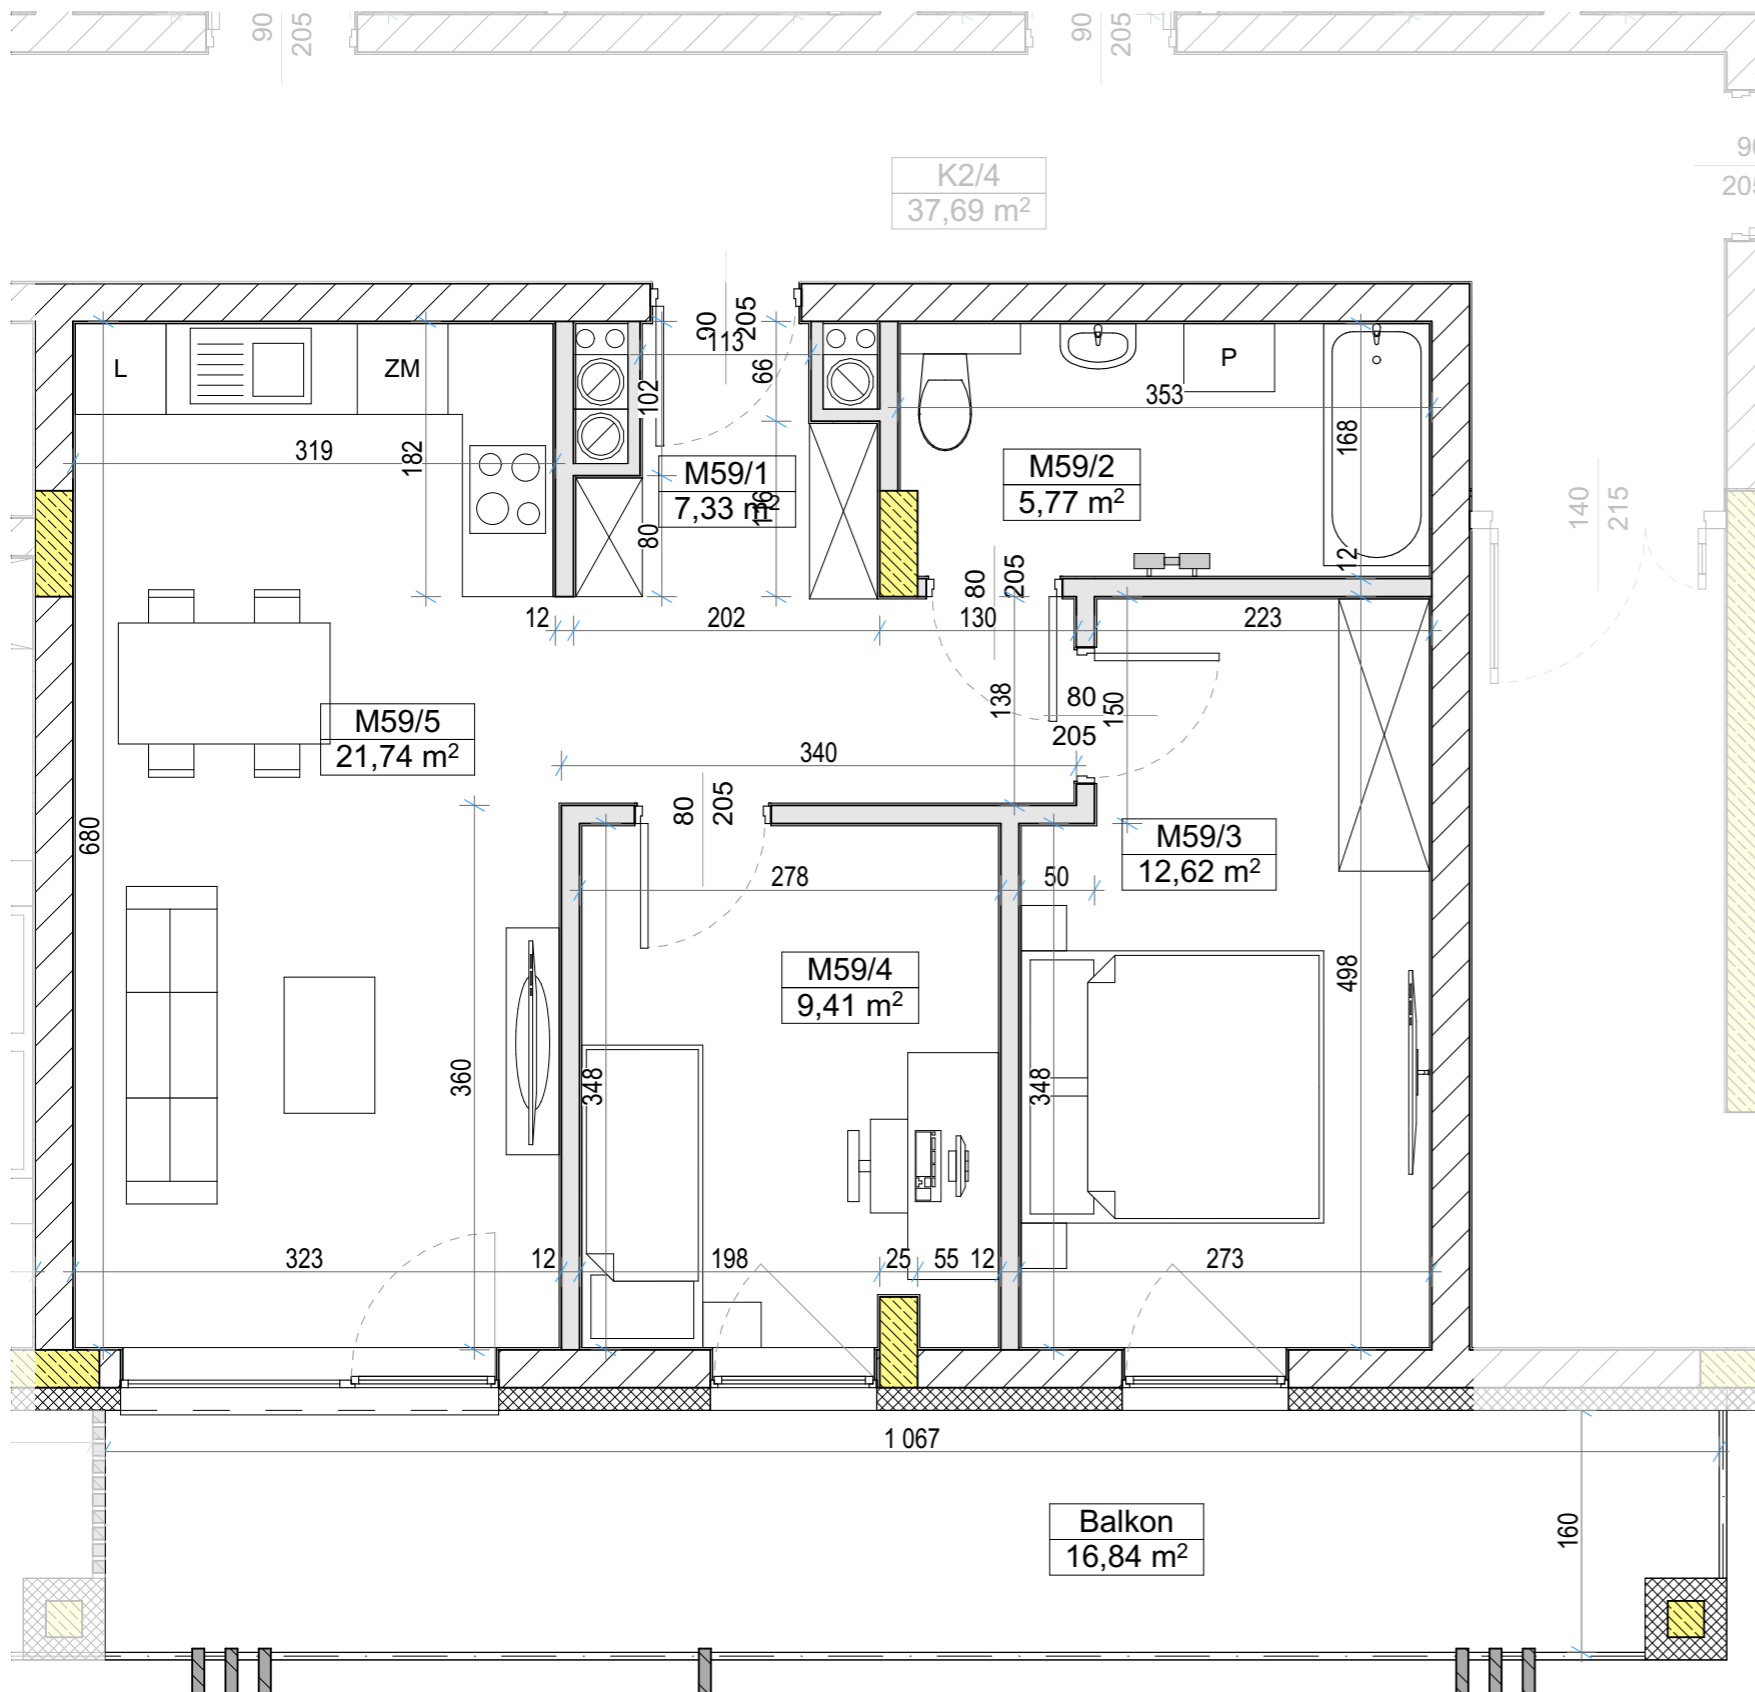


ZESTAWIENIE POWIERZCHNI

M59			
Kategoria strefy	Nr	Nazwa pomieszczenia	Powierzchnia
Powierzchnia mieszkania			
	M59/1	Komunikacja	7,33
	M59/2	Łazienka	5,77
	M59/3	Sypialnia	12,62
	M59/4	Sypialnia	9,41
	M59/5	Salon z aneksem	21,74
			56,87 m²
Balkon/taras			
	Balkon	Balkon	16,84



LOKALIZACJA W BUDYNKU - II PIĘTRO

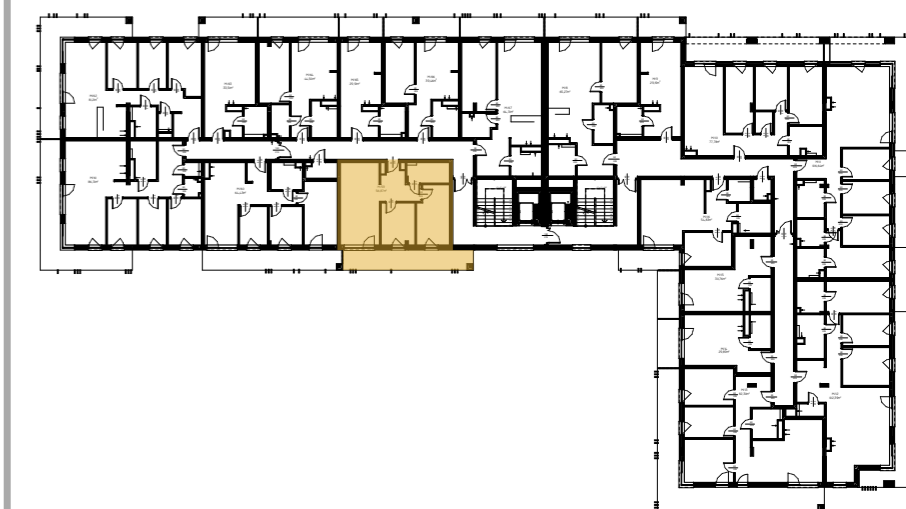

Legenda


- ELEMENTY KONSTRUKCYJNE
- ŚCIANY KONSTRUKCYJNE
- ŚCIANY DZIAŁOWE (możliwość zmiany aranżacji)

INWESTOR



PROJEKTANT
MAX

PRACOWNIA PROJEKTOWA MAX

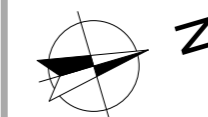

Wymiary pomieszczeń podano do stanu surowego ścian (bez wykończenia np. tynk, glazura, itp.), powierzchnie pomieszczeń podano w stanie wykończonym, wg normy PN-ISO-9836-1997, zgodnie z projektem budowlanym.
 Podczas realizacji obiektu mogą wystąpić różnice wymiarów, powierzchni oraz usytuowania obiektów.
 Aranżacje przedstawione na rysunkach są przykładowe.
 Wizualizacje nie stanowią projektu elewacji, mają charakter poglądowy.