
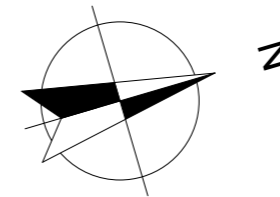


Mieszkanie M66

Biuro sprzedaży

600 600 542
 biuro@apartamentywloszczowa.pl
 ks. bpa Jaworskiego
 29-100 Włoszczowa

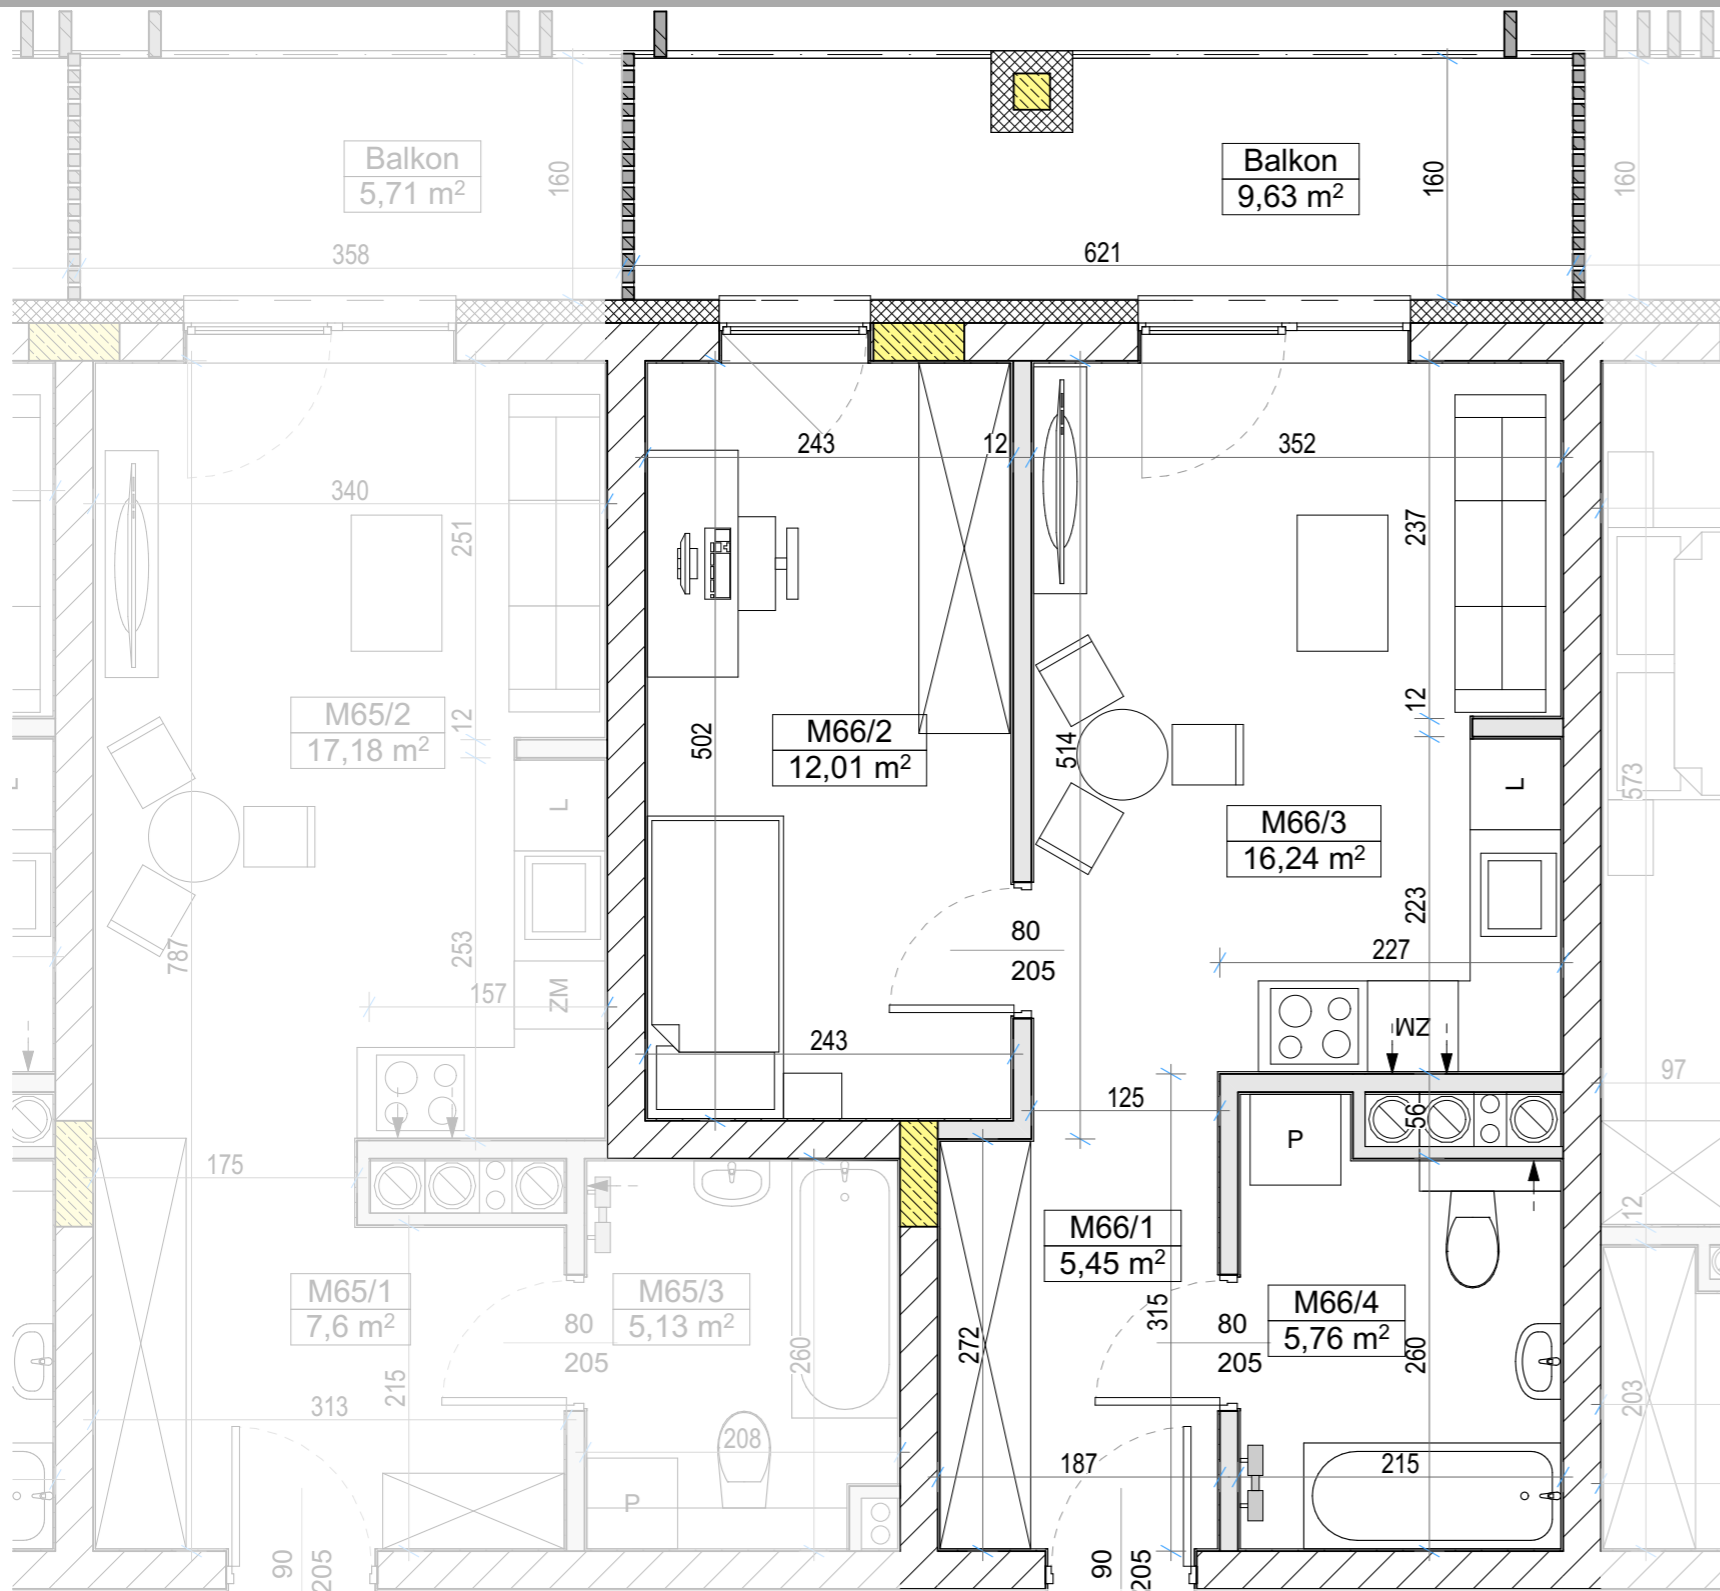


ZESTAWIENIE POWIERZCHNI

M66			
Kategoria strefy	Nr	Nazwa pomieszczenia	Powierzchnia
Powierzchnia mieszkania			
	M66/1	Komunikacja	5,45
	M66/2	Sypialnia	12,01
	M66/3	Salon z aneksem	16,24
	M66/4	Łazienka	5,76
			39,46 m ²
Balkon/taras			
	Balkon	Balkon	9,63



LOKALIZACJA W BUDYNKU - II PIĘTRO

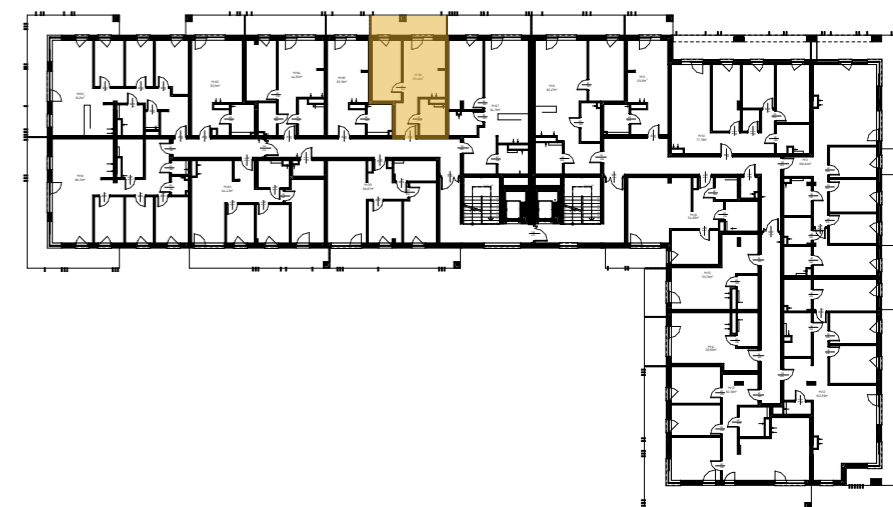

Legenda


- ELEMENTY KONSTRUKCYJNE
- ŚCIANY KONSTRUKCYJNE
- ŚCIANY DZIAŁOWE (możliwość zmiany aranżacji)

INWESTOR



PROJEKTANT
MAX

PRACOWNIA PROJEKTOWA MAX

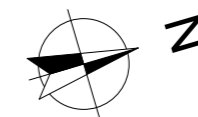

Wymiary pomieszczeń podano do stanu surowego ścian (bez wykończenia np. tynk, glazura, itp.), powierzchnie pomieszczeń podano w stanie wykończonym, wg normy PN-ISO-9836-1997, zgodnie z projektem budowlanym.

Podczas realizacji obiektu mogą wystąpić różnice wymiarów, powierzchni oraz usytuowania obiektów.

Aranżacje przedstawione na rysunkach są przykładowe.

Wizualizacje nie stanowią projektu elewacji, mają charakter poglądowy.