
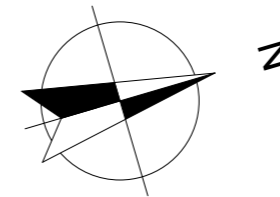


# Mieszkanie M67

Biuro sprzedaży

600 600 542  
 biuro@apartamentywloszczowa.pl  
 ks. bpa Jaworskiego  
 29-100 Włoszczowa

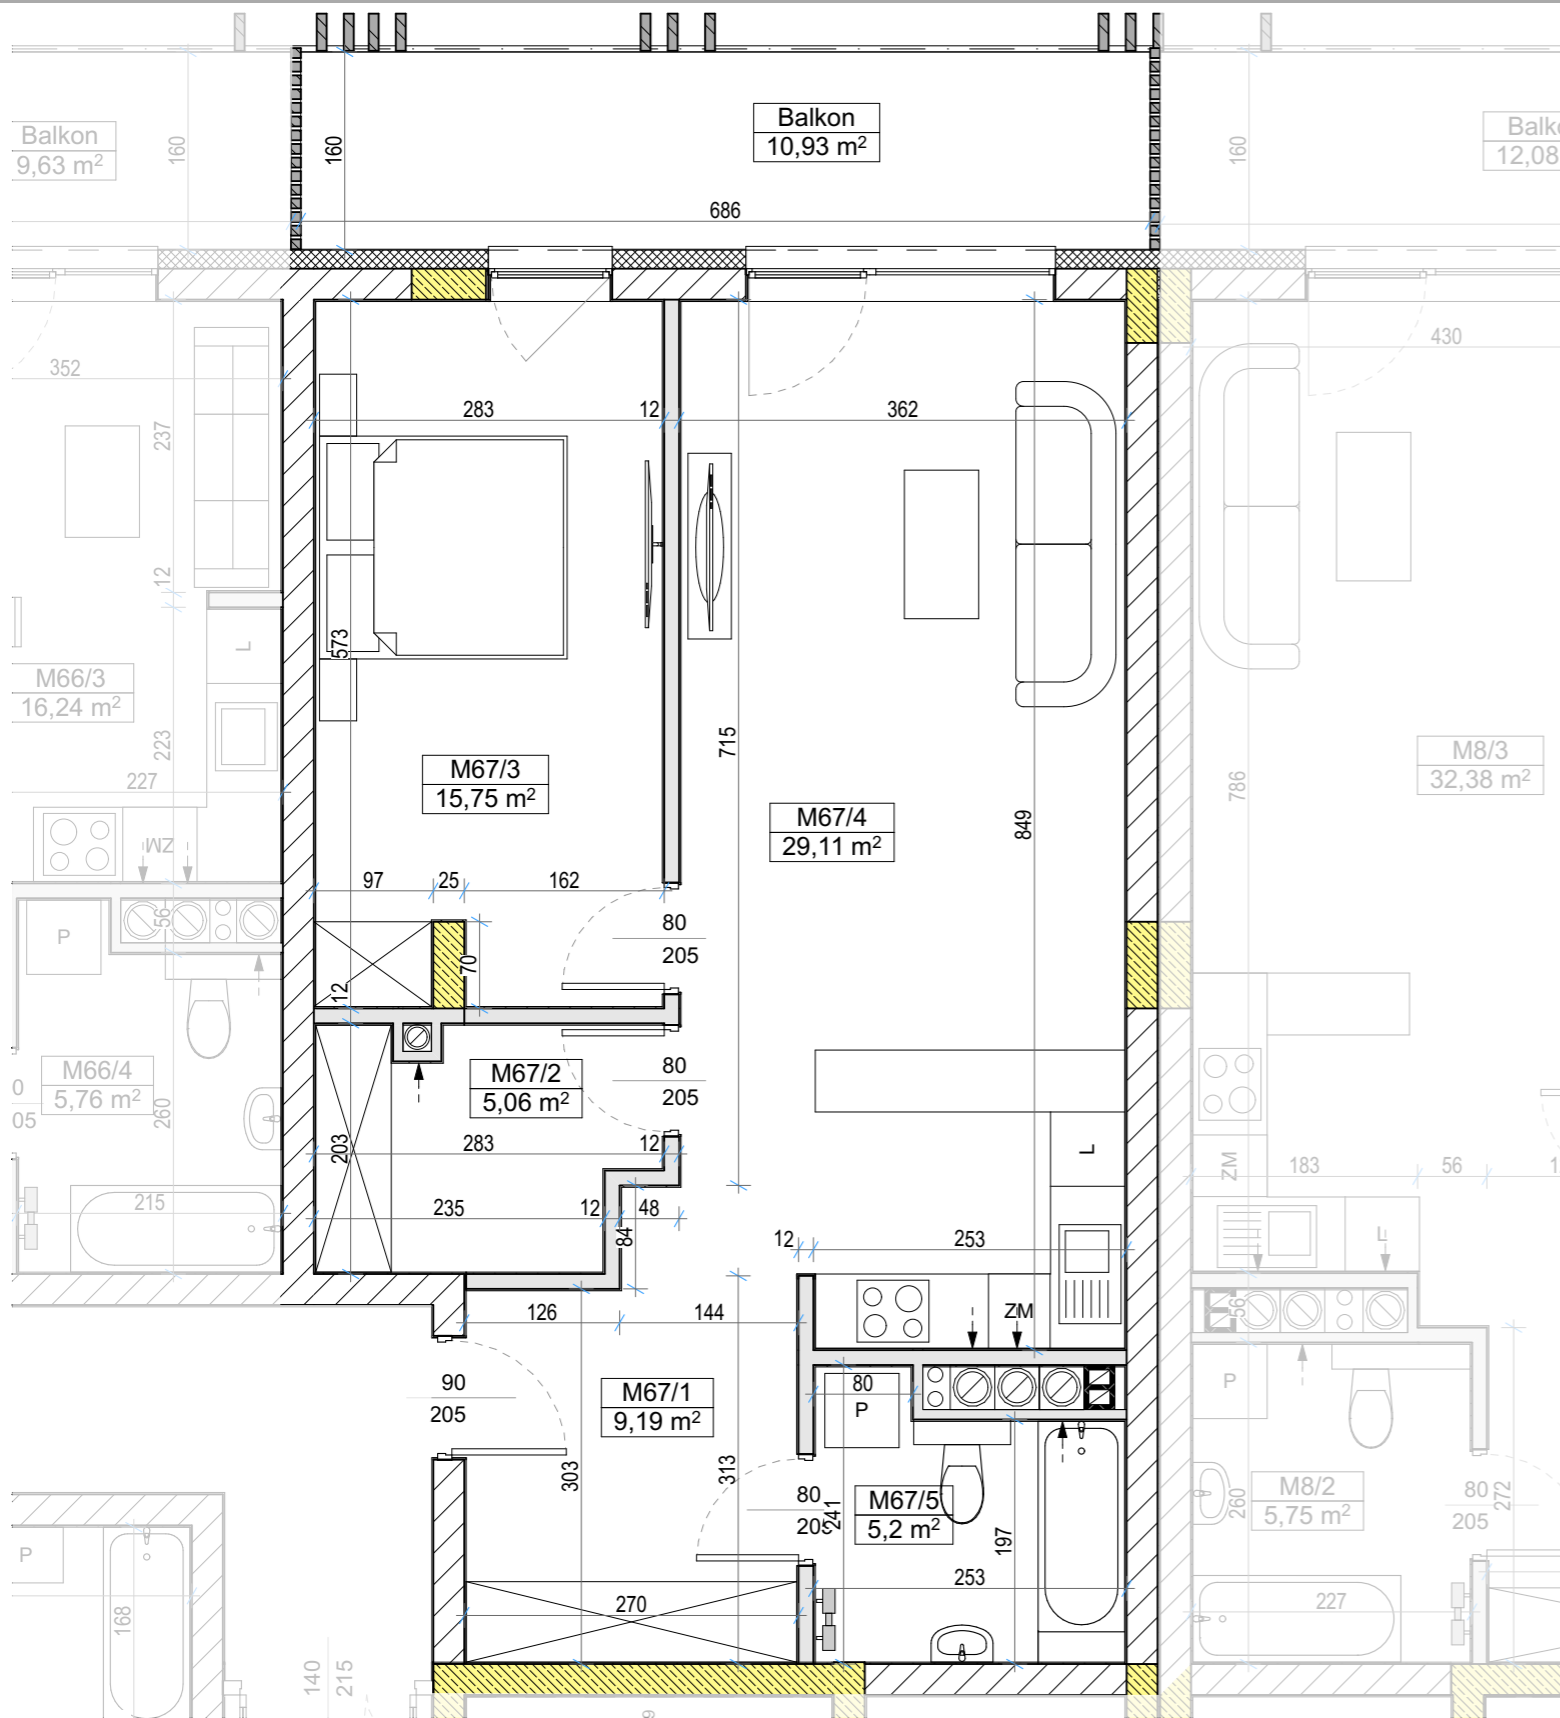


## ZESTAWIENIE POWIERZCHNI

M67			
Kategoria strefy	Nr	Nazwa pomieszczenia	Powierzchnia
<b>Powierzchnia mieszkania</b>			
	M67/1	Komunikacja	9,19
	M67/2	Pom. gosp.	5,06
	M67/3	Sypialnia	15,75
	M67/4	Salon z aneksem	29,11
	M67/5	Łazienka	5,20
			<b>64,31 m<sup>2</sup></b>
<b>Balkon/taras</b>			
	Balkon	Balkon	10,93



## LOKALIZACJA W BUDYNKU - II PIĘTRO

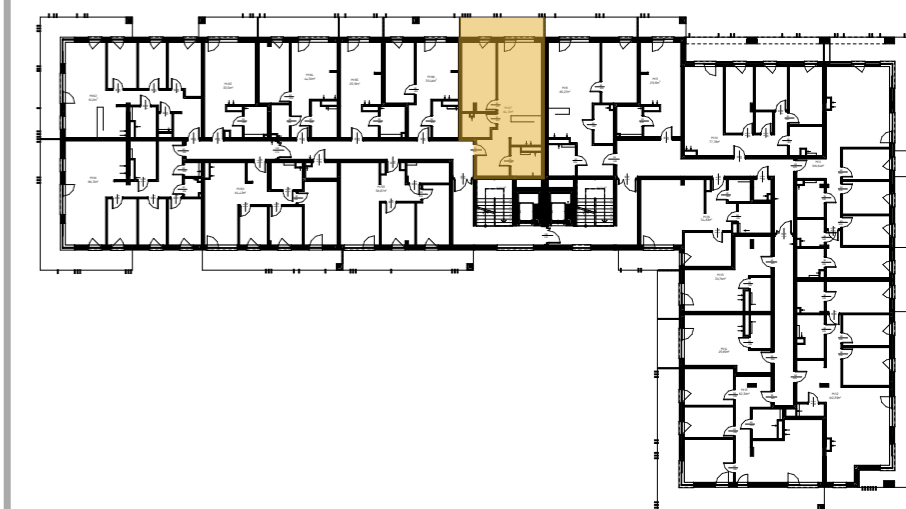


### Legenda

- ELEMENTY KONSTRUKCYJNE
- ŚCIANY KONSTRUKCYJNE
- ŚCIANY DZIAŁOWE (możliwość zmiany aranżacji)

INWESTOR



PRACOWNIA PROJEKTOWA MAX

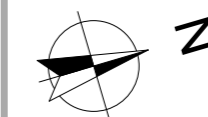

Wymiary pomieszczeń podano do stanu surowego ścian (bez wykończenia np. tynk, glazura, itp.), powierzchnie pomieszczeń podano w stanie wykończonym, wg normy PN-ISO-9836-1997, zgodnie z projektem budowlanym.

Podczas realizacji obiektu mogą wystąpić różnice wymiarów, powierzchni oraz usytuowania obiektów.

Aranżacje przedstawione na rysunkach są przykładowe.

Wizualizacje nie stanowią projektu elewacji, mają charakter poglądowy.