
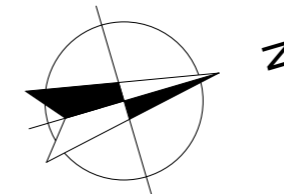


# Mieszkanie M8

Biuro sprzedaży

600 600 542  
 biuro@apartamentywloszczowa.pl  
 ks. bpa Jaworskiego  
 29-100 Włoszczowa

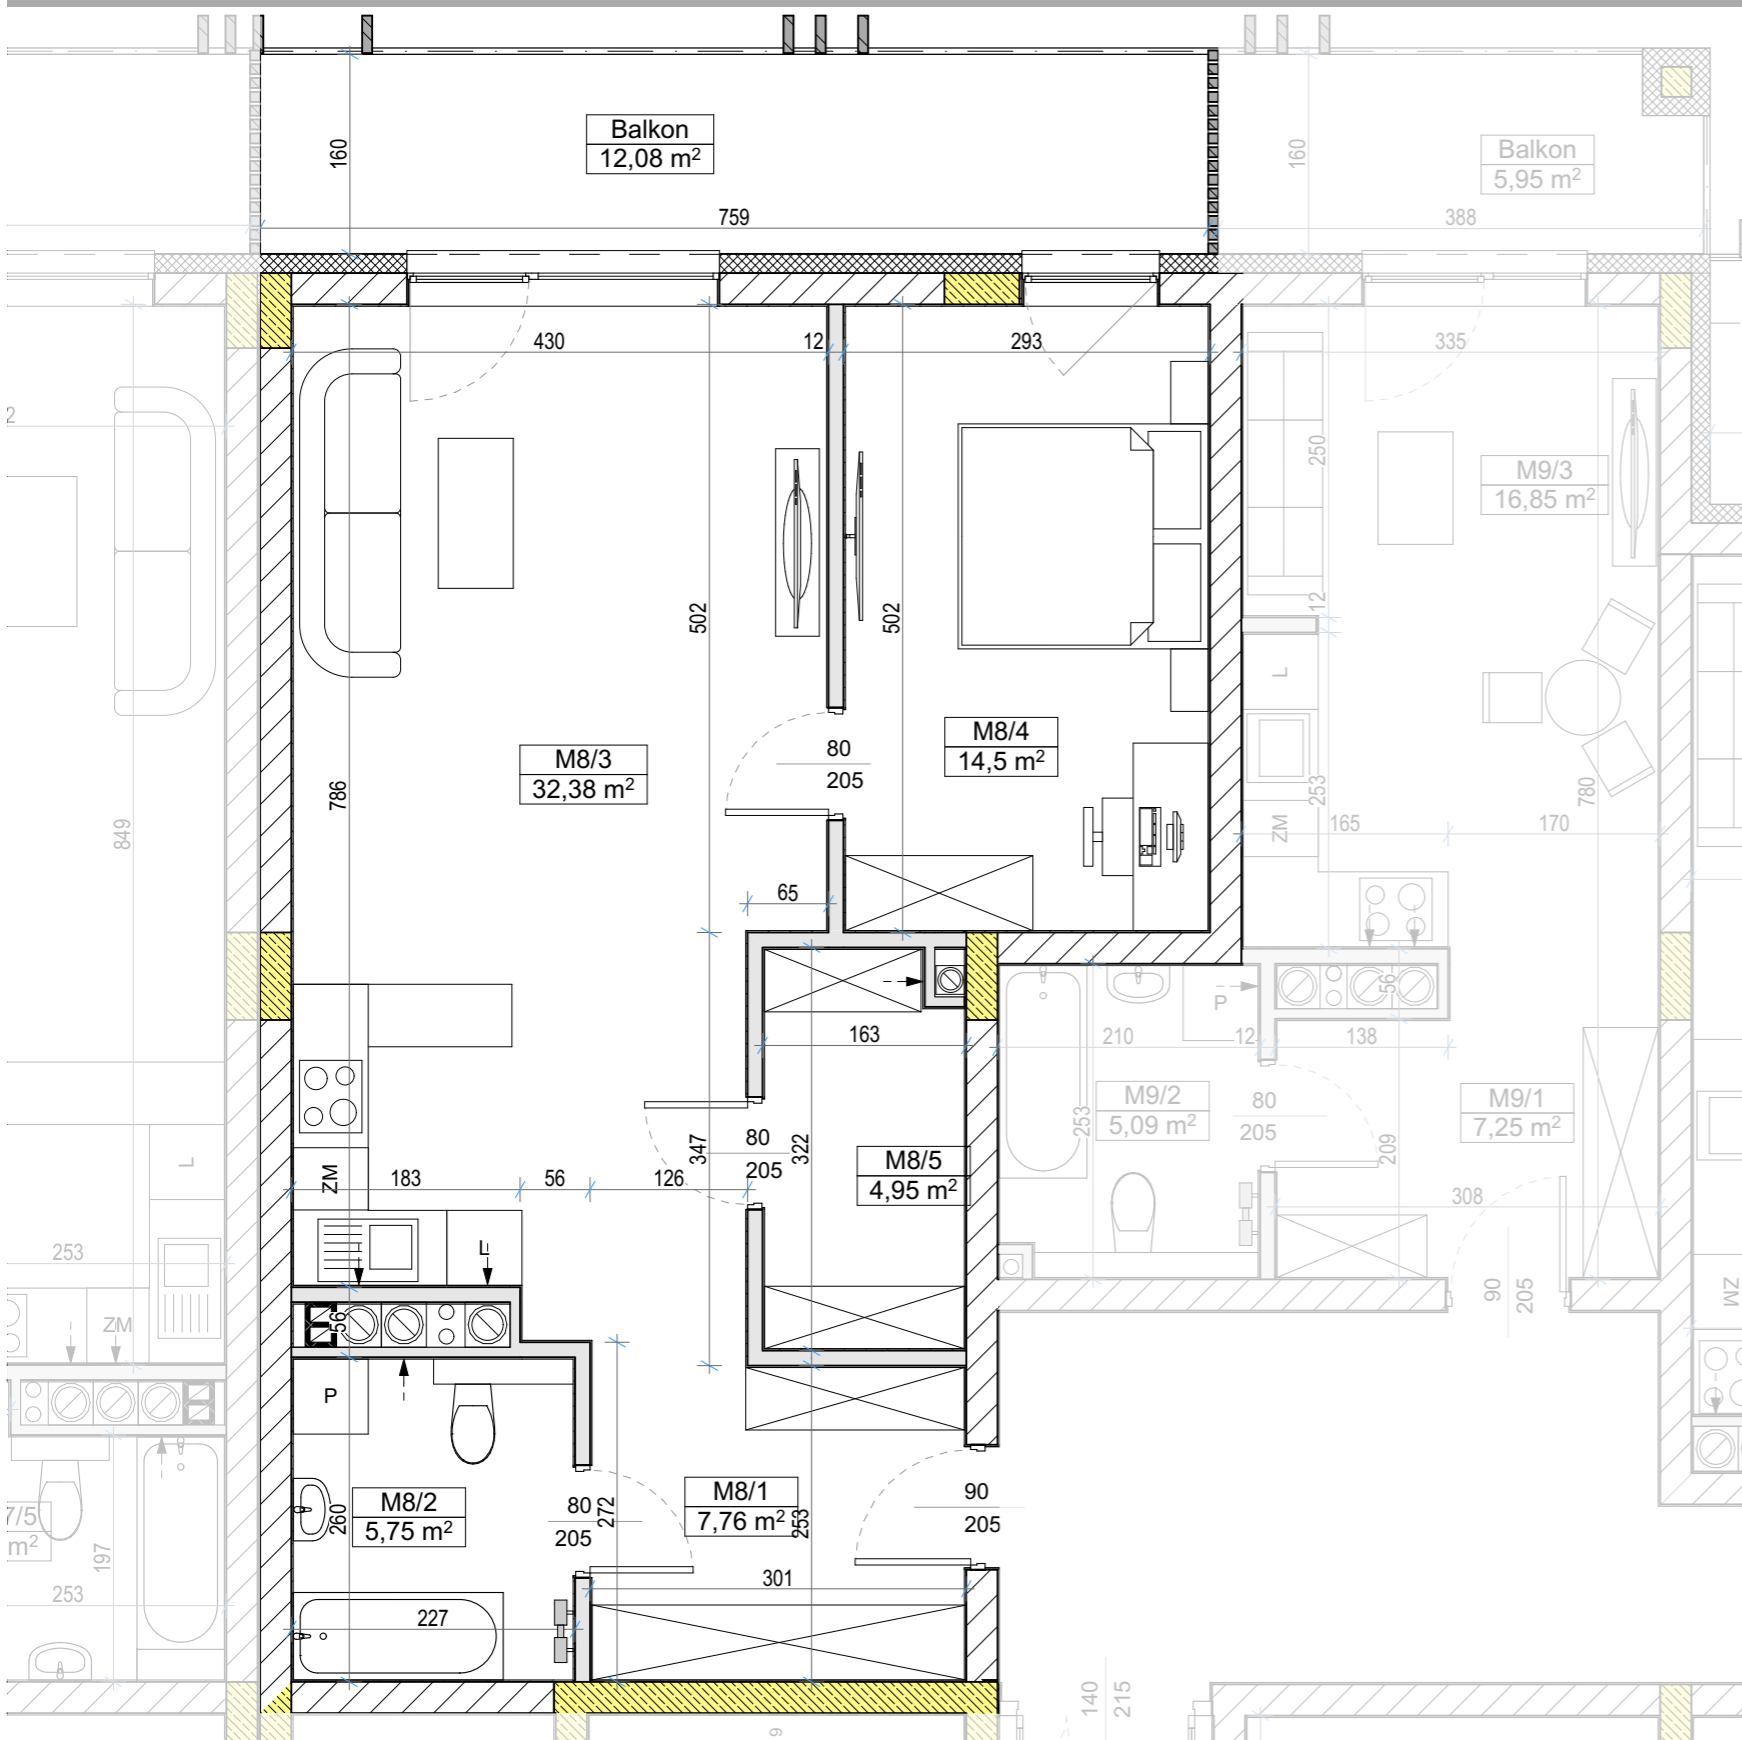


## ZESTAWIENIE POWIERZCHNI

M.8			
Kategoria strefy	Nr	Nazwa pomieszczenia	Powierzchnia
Powierzchnia mieszkania			
	M8/1	Komunikacja	7,76
	M8/2	Łazienka	5,75
	M8/3	Salon z aneksem	32,38
	M8/4	Sypialnia	14,50
	M8/5	Pom. gosp.	4,95
			65,34 m <sup>2</sup>
Balkon/taras			
	Balkon	Balkon	12,08



## LOKALIZACJA W BUDYNKU - II PIĘTRO

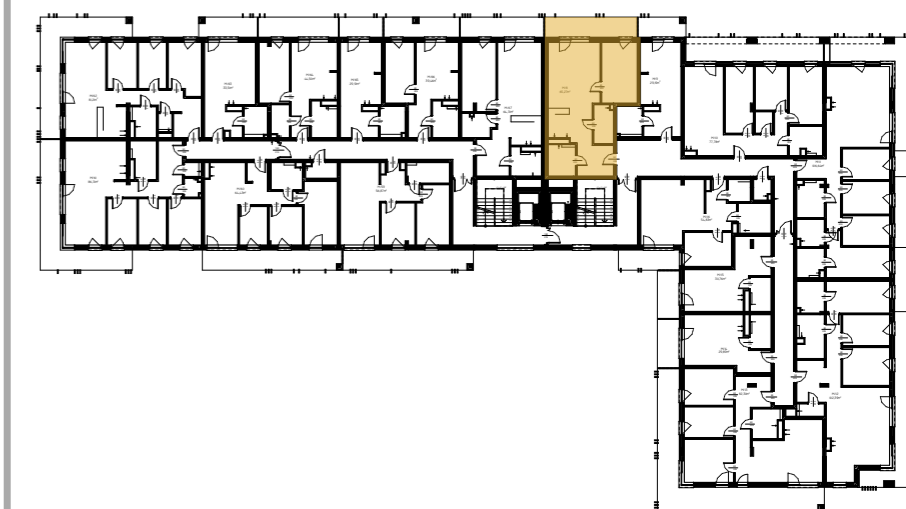

### Legenda


- ELEMENTY KONSTRUKCYJNE
- ŚCIANY KONSTRUKCYJNE
- ŚCIANY DZIAŁOWE (możliwość zmiany aranżacji)

INWESTOR



PROJEKTANT  
**MAX**

PRACOWNIA PROJEKTOWA MAX

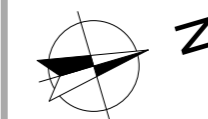

Wymiary pomieszczeń podano do stanu surowego ścian (bez wykończenia np. tynk, glazura, itp.), powierzchnie pomieszczeń podano w stanie wykończonym, wg normy PN-ISO-9836-1997, zgodnie z projektem budowlanym.

Podczas realizacji obiektu mogą wystąpić różnice wymiarów, powierzchni oraz usytuowania obiektów.

Aranżacje przedstawione na rysunkach są przykładowe.

Wizualizacje nie stanowią projektu elewacji, mają charakter poglądowy.