



Mieszkanie M50

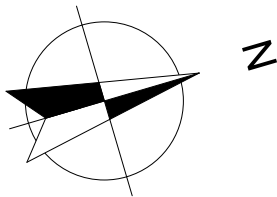


ZESTAWIENIE POWIERZCHNI

M50			
Kategoria strefy	Nr	Nazwa pomieszczenia	Powierzchnia
Powierzchnia mieszkania			
	M50/1	Komunikacja	7,33
	M50/2	Łazienka	5,77
	M50/3	Sypialnia	12,62
	M50/4	Sypialnia	9,41
	M50/5	Salon z aneksem	21,74
			56,87 m²
Balkon/taras			
	Taras	Taras	58,67m²

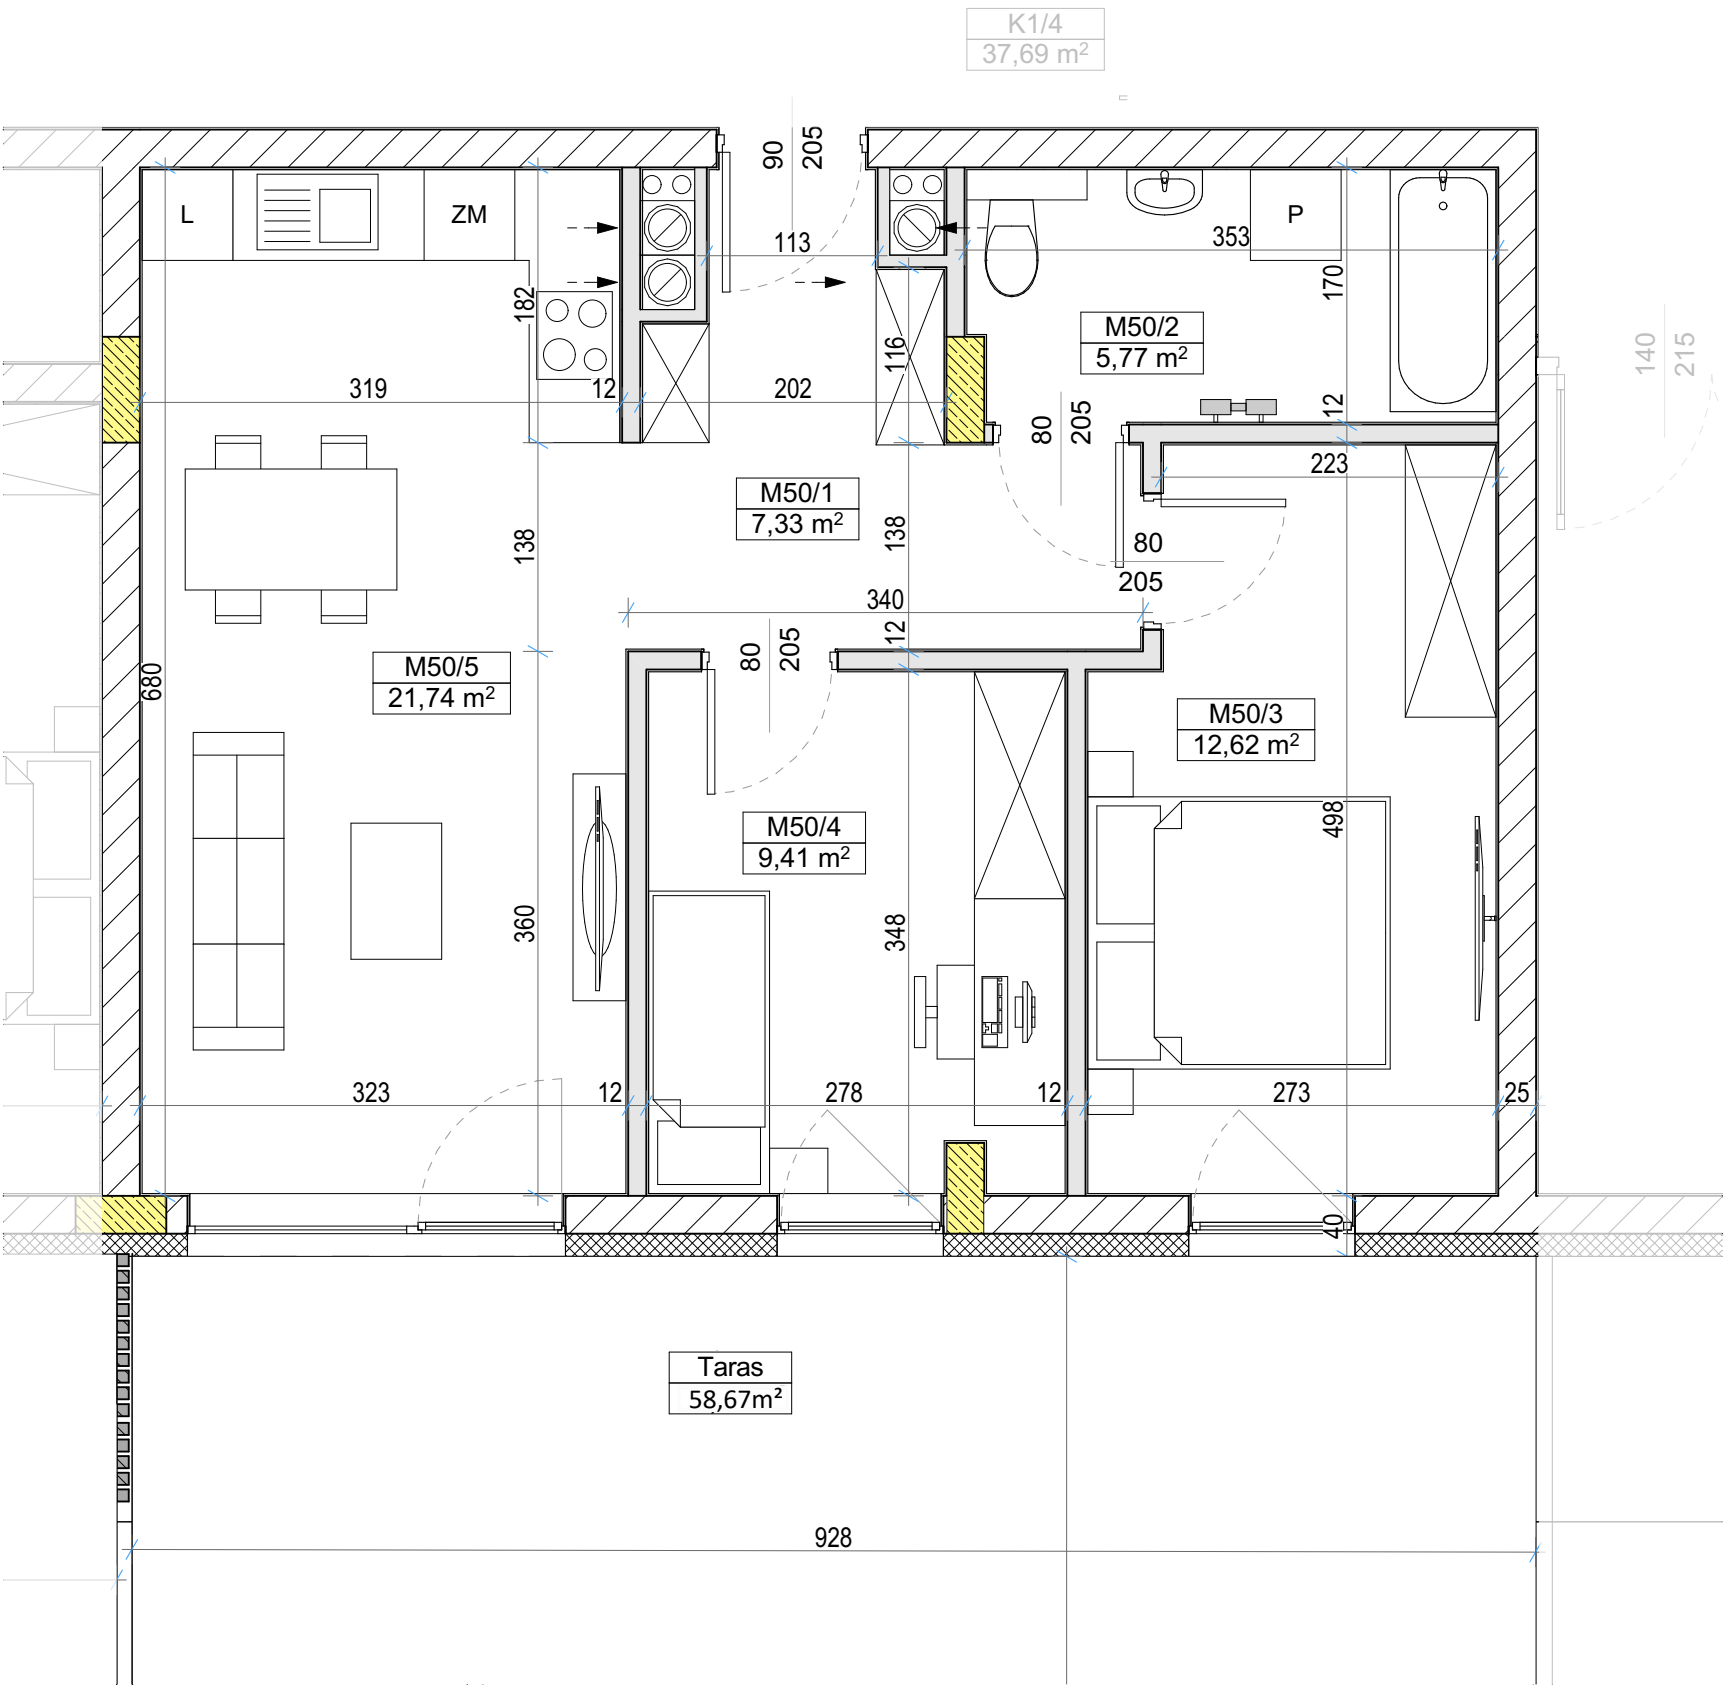

LOKALIZACJA W BUDYNKU - I PIĘTRO

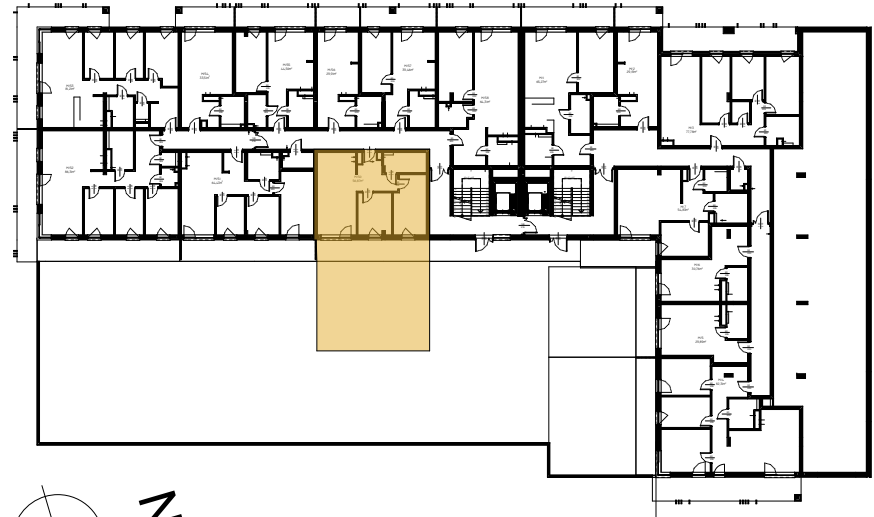

Wymiary pomieszczeń podano do stanu surowego ścian (bez wykończenia np. tynk, glazura, itp.), powierzchnie pomieszczeń podano w stanie wykończonym, wg normy PN-ISO-9836-1997, zgodnie z projektem budowlanym.
Podczas realizacji obiektu mogą wystąpić różnice wymiarów, powierzchni oraz usytuowania obiektów.
Aranżacje przedstawione na rysunkach są przykładowe.
Wizualizacje nie stanowią projektu elewacji, mają charakter poglądowy.

Legenda

ELEMENTY KONSTRUKCYJNE

ŚCIANY KONSTRUKCYJNE

ŚCIANY DZIAŁOWE (możliwość zmiany aranżacji)

INWESTOR

PROJEKTANT

PRACOWNIA PROJEKTOWA MAX