
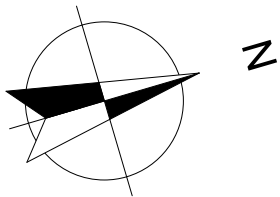


Mieszkanie M51

Biuro sprzedaży
600 600 542
biuro@apartamentywloszczowa.pl
ks. bpa Jaworskiego
29-100 Włoszczowa


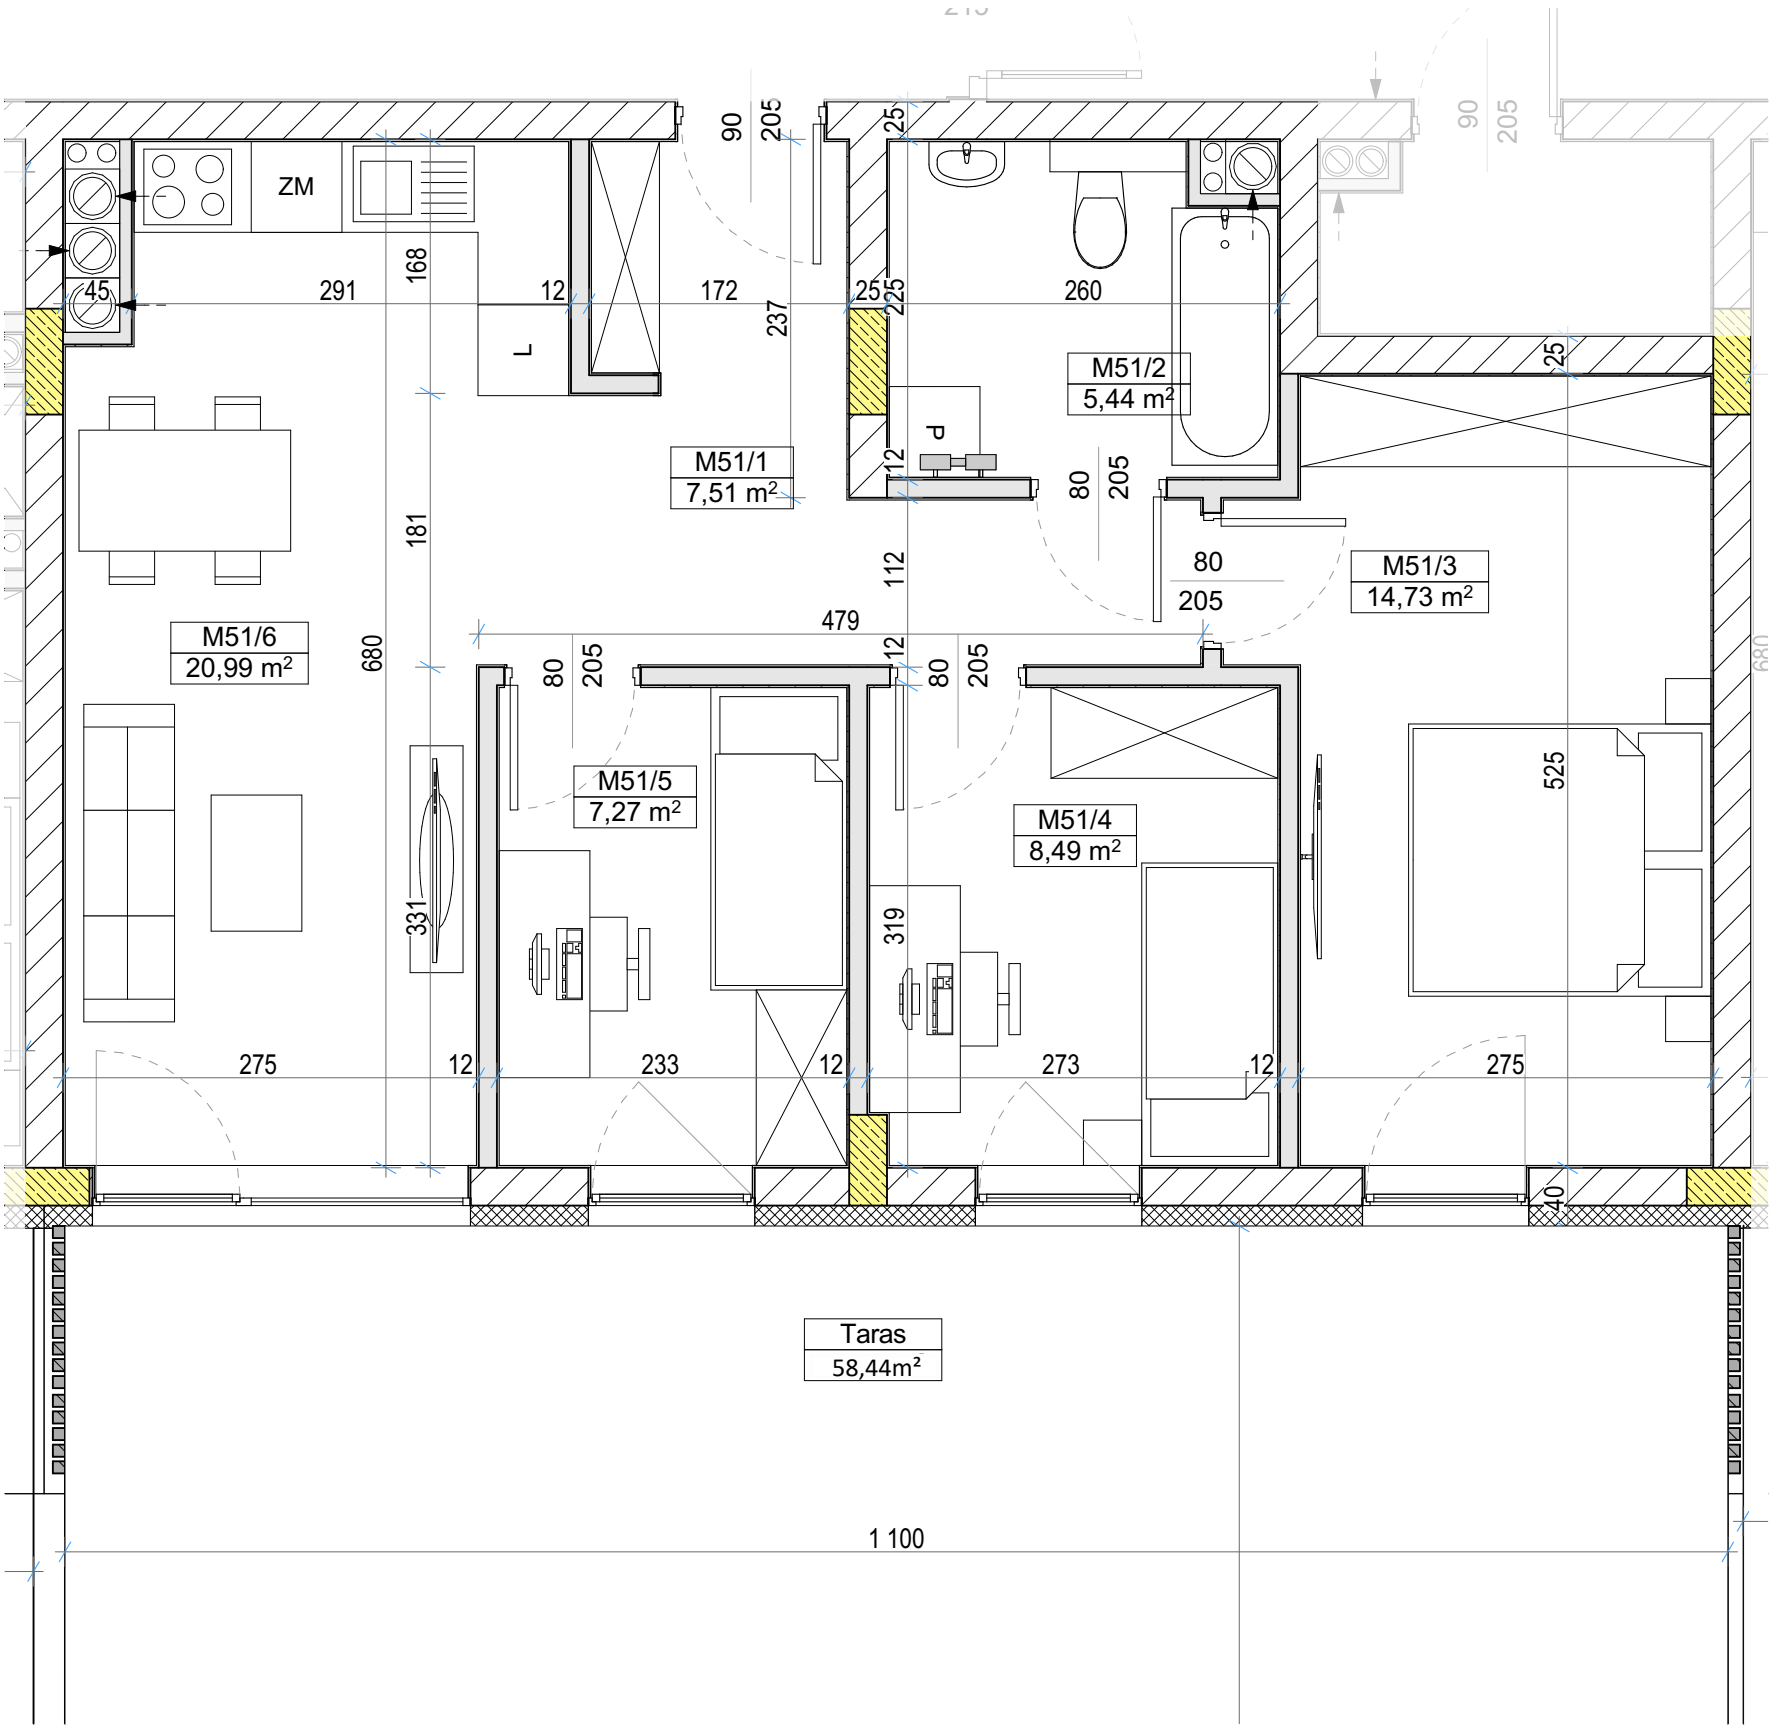


ZESTAWIENIE POWIERZCHNI

M51			
Kategoria strefy	Nr	Nazwa pomieszczenia	Powierzchnia
Powierzchnia mieszkania			
	M51/1	Komunikacja	7,51
	M51/2	Łazienka	5,44
	M51/3	Sypialnia	14,73
	M51/4	Sypialnia	8,49
	M51/5	Sypialnia	7,27
	M51/6	Salon z aneksem	20,99
			64,43 m²
Balkon/taras			
	Taras	Taras	58,44m²



LOKALIZACJA W BUDYNKU - I PIĘTRO

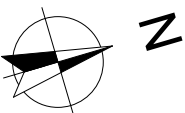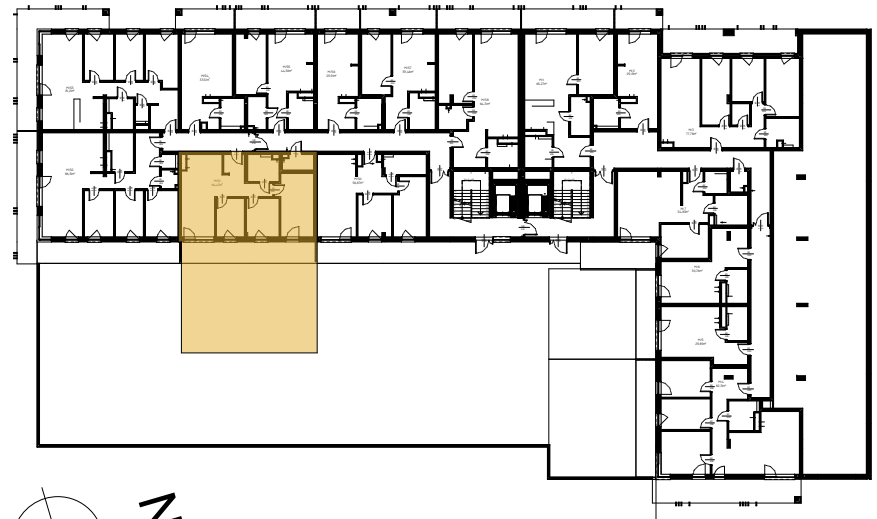

Wymiary pomieszczeń podano do stanu surowego ścian (bez wykończenia np. tynk, glazura, itp.), powierzchnie pomieszczeń podano w stanie wykończonym, wg normy PN-ISO-9836-1997, zgodnie z projektem budowlanym.
Podczas realizacji obiektu mogą wystąpić różnice wymiarów, powierzchni oraz usytuowania obiektów.
Aranżacje przedstawione na rysunkach są przykładowe.
Wizualizacje nie stanowią projektu elewacji, mają charakter poglądowy.

Legenda

- ELEMENTY KONSTRUKCYJNE
- ŚCIANY KONSTRUKCYJNE
- ŚCIANY DZIAŁOWE (możliwość zmiany aranżacji)

INWESTOR

GLOBAL COMPANY24

PROJEKTANT

MAX

PRACOWNIA PROJEKTOWA MAX