



Mieszkanie M6


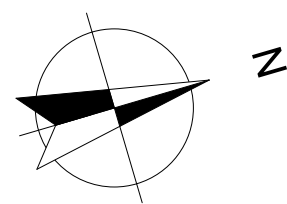


ZESTAWIENIE POWIERZCHNI

M.6			
Kategoria strefy	Nr	Nazwa pomieszczenia	Powierzchnia
Powierzchnia mieszkania			
	M6/1	Komunikacja	9,30
	M6/2	Salon z aneksem	16,72
	M6/3	Łazienka	4,74
			30,76 m ²
Balkon/taras			
	Taras	Taras	15,08m ²

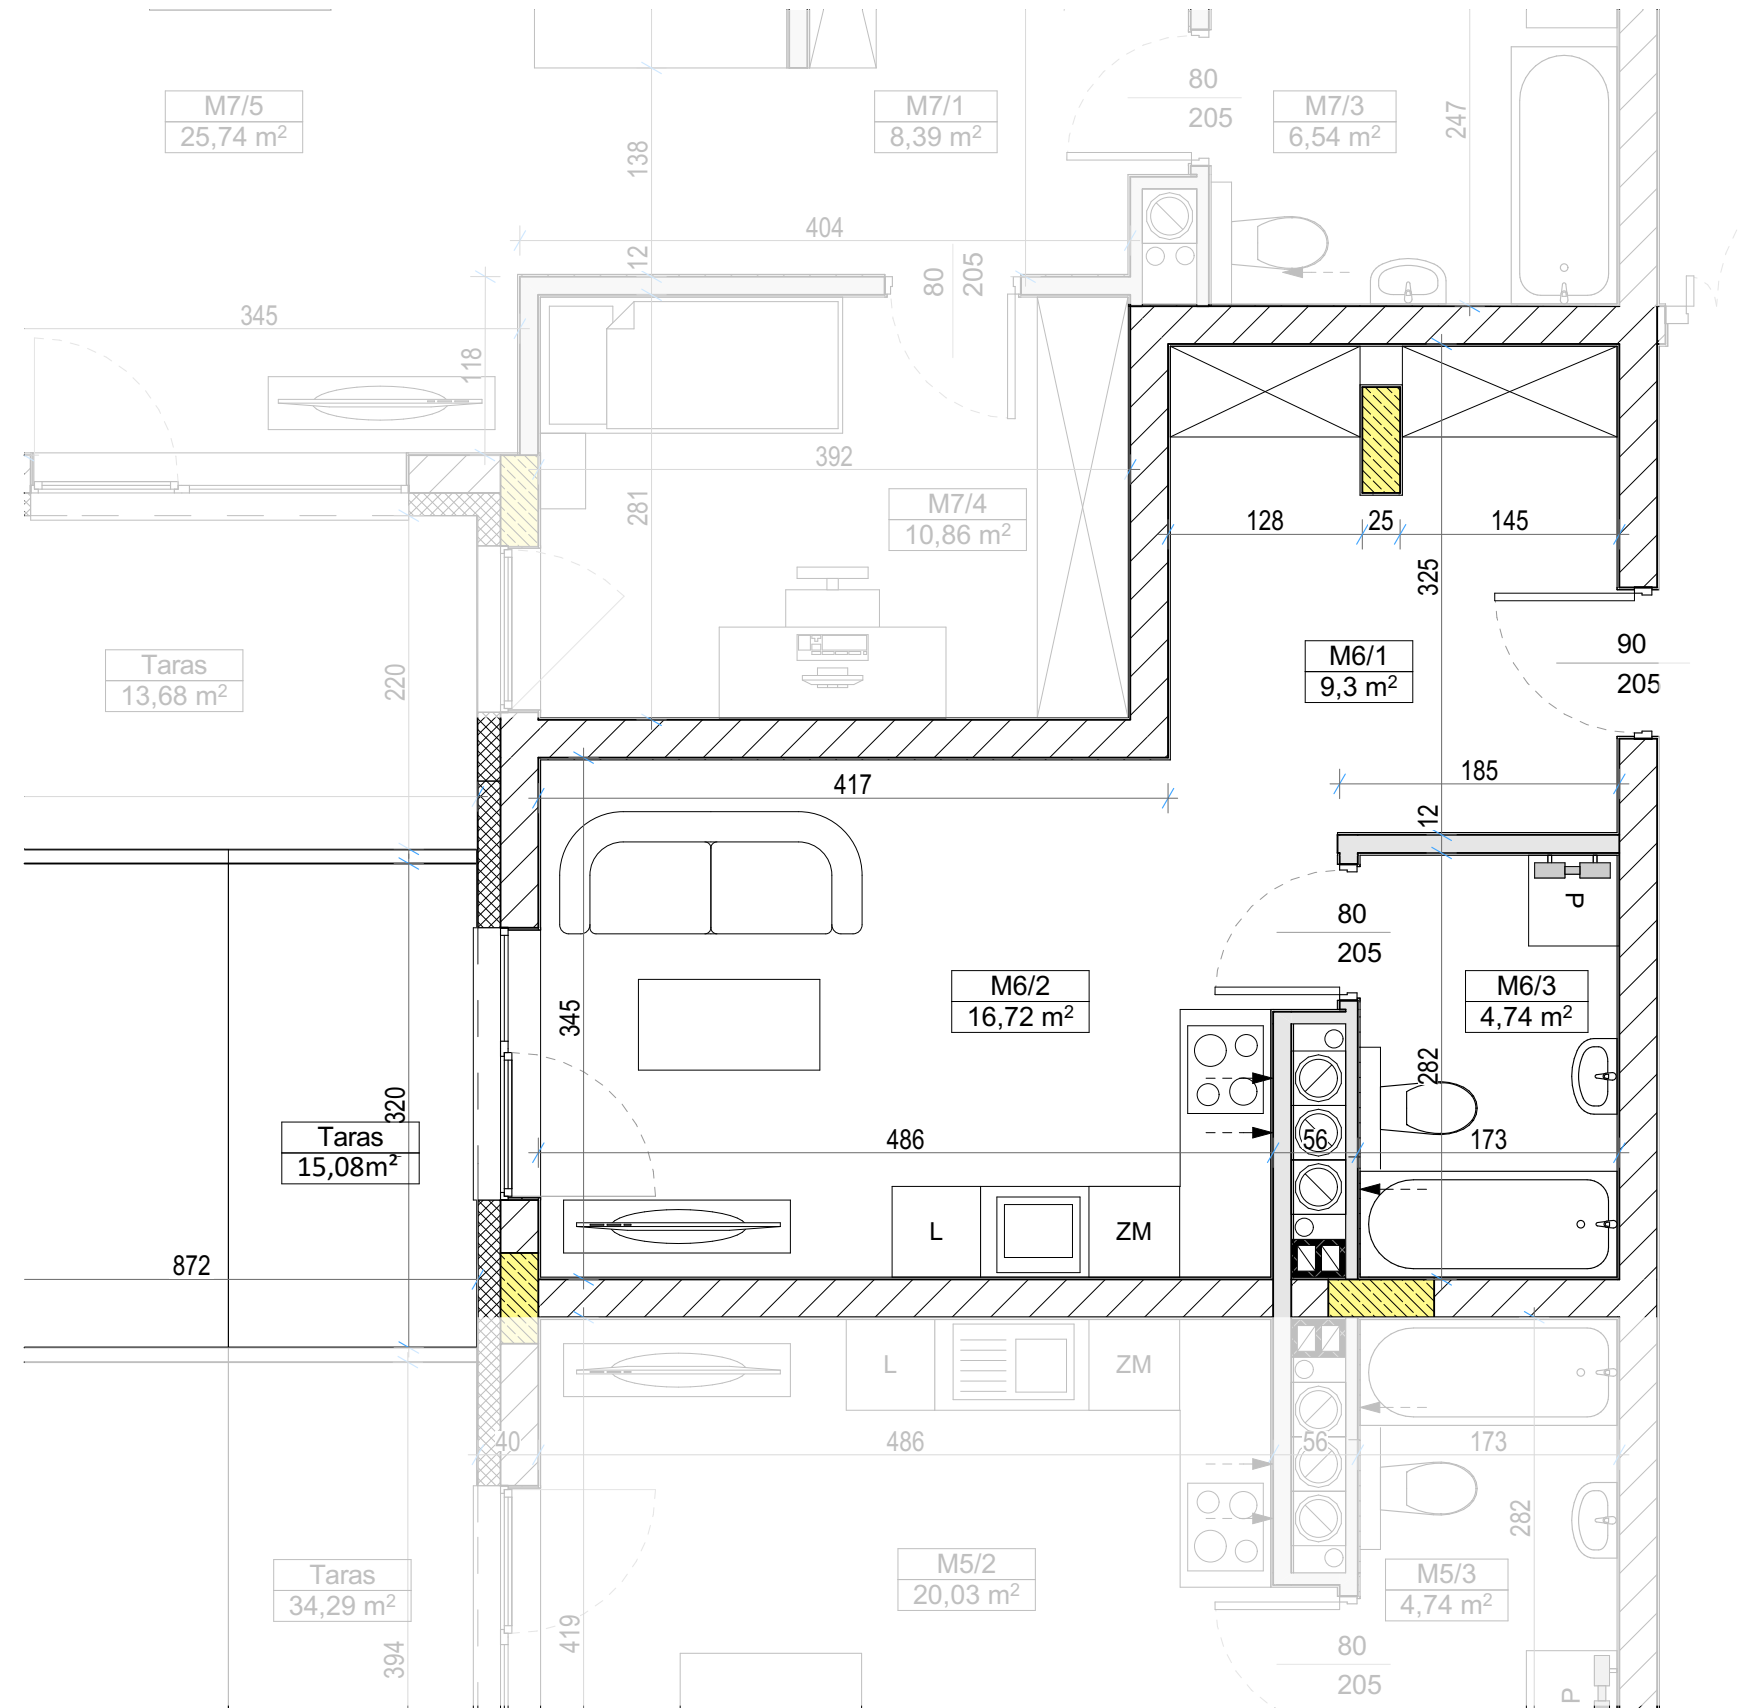

LOKALIZACJA W BUDYNKU - I PIĘTRO

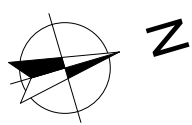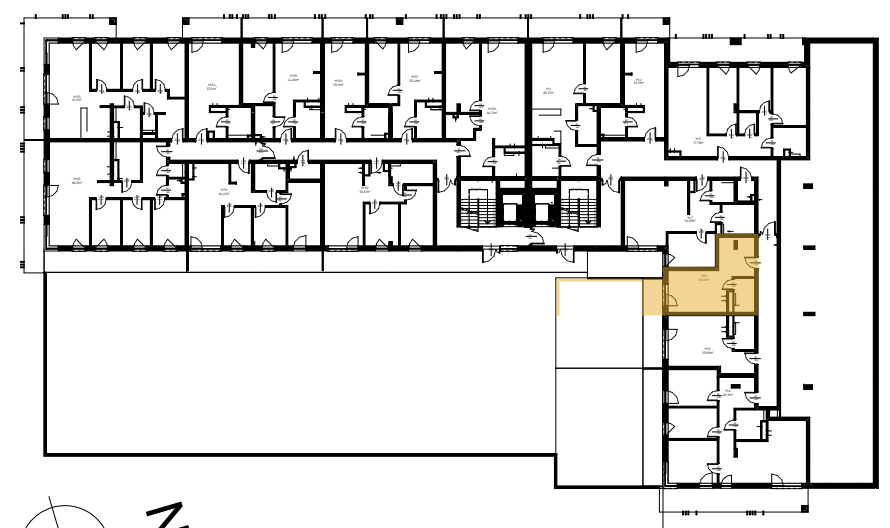

Wymiary pomieszczeń podano do stanu surowego ścian (bez wykończenia np. tynk, glazura, itp.), powierzchnie pomieszczeń podano w stanie wykończonym, wg normy PN-ISO-9836-1997, zgodnie z projektem budowlanym.
Podczas realizacji obiektu mogą wystąpić różnice wymiarów, powierzchni oraz usytuowania obiektów.
Aranżacje przedstawione na rysunkach są przykładowe.
Wizualizacje nie stanowią projektu elewacji, mają charakter poglądowy.

Legenda

ELEMENTY KONSTRUKCYJNE

ŚCIANY KONSTRUKCYJNE

ŚCIANY DZIAŁOWE (możliwość zmiany aranżacji)

INWESTOR

PROJEKTANT

PRACOWNIA PROJEKTOWA MAX